


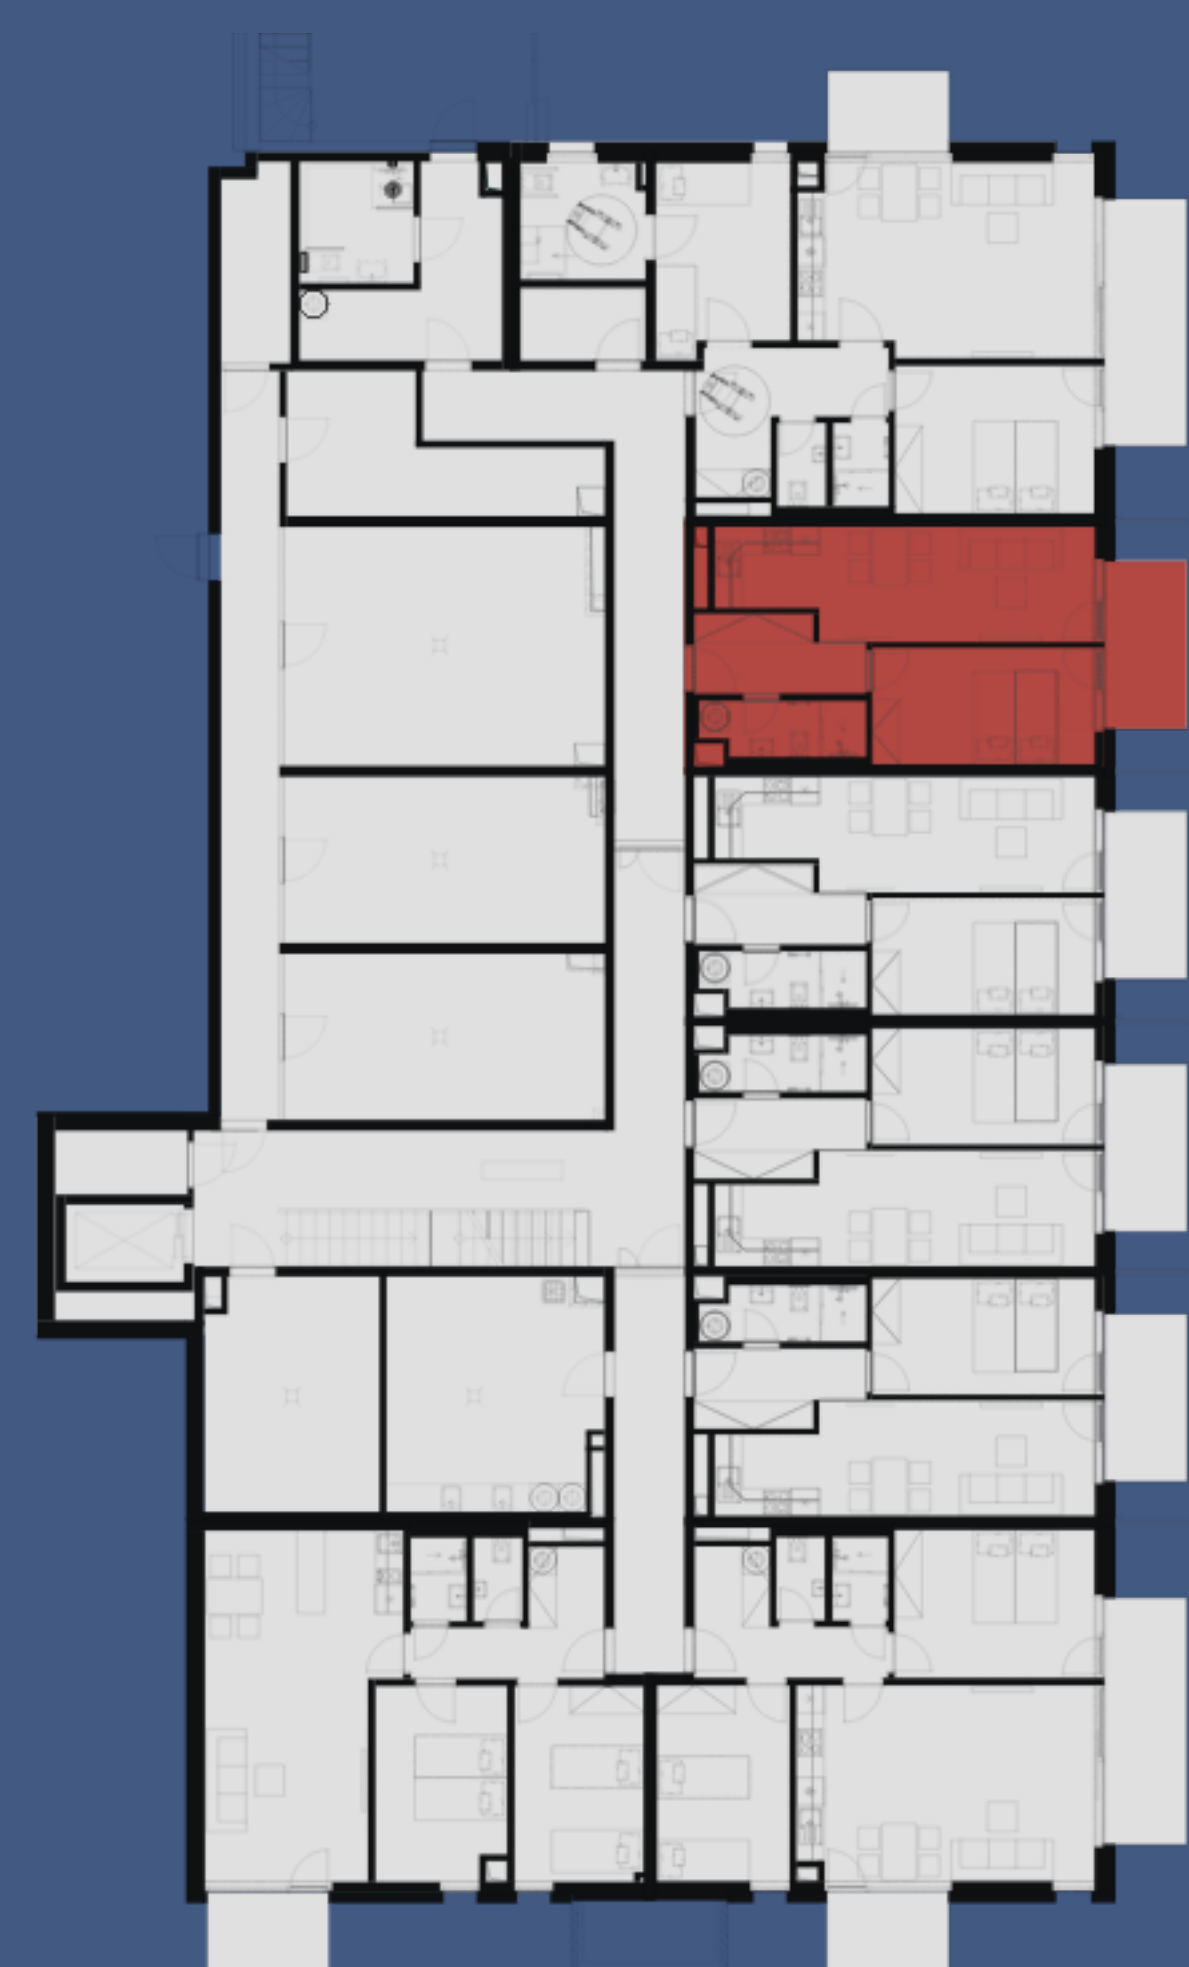


2+KK
DISPOZICE

58,31 M²
PLOCHA*

1.6
ČÍSLO

1.N.P.
PATRO

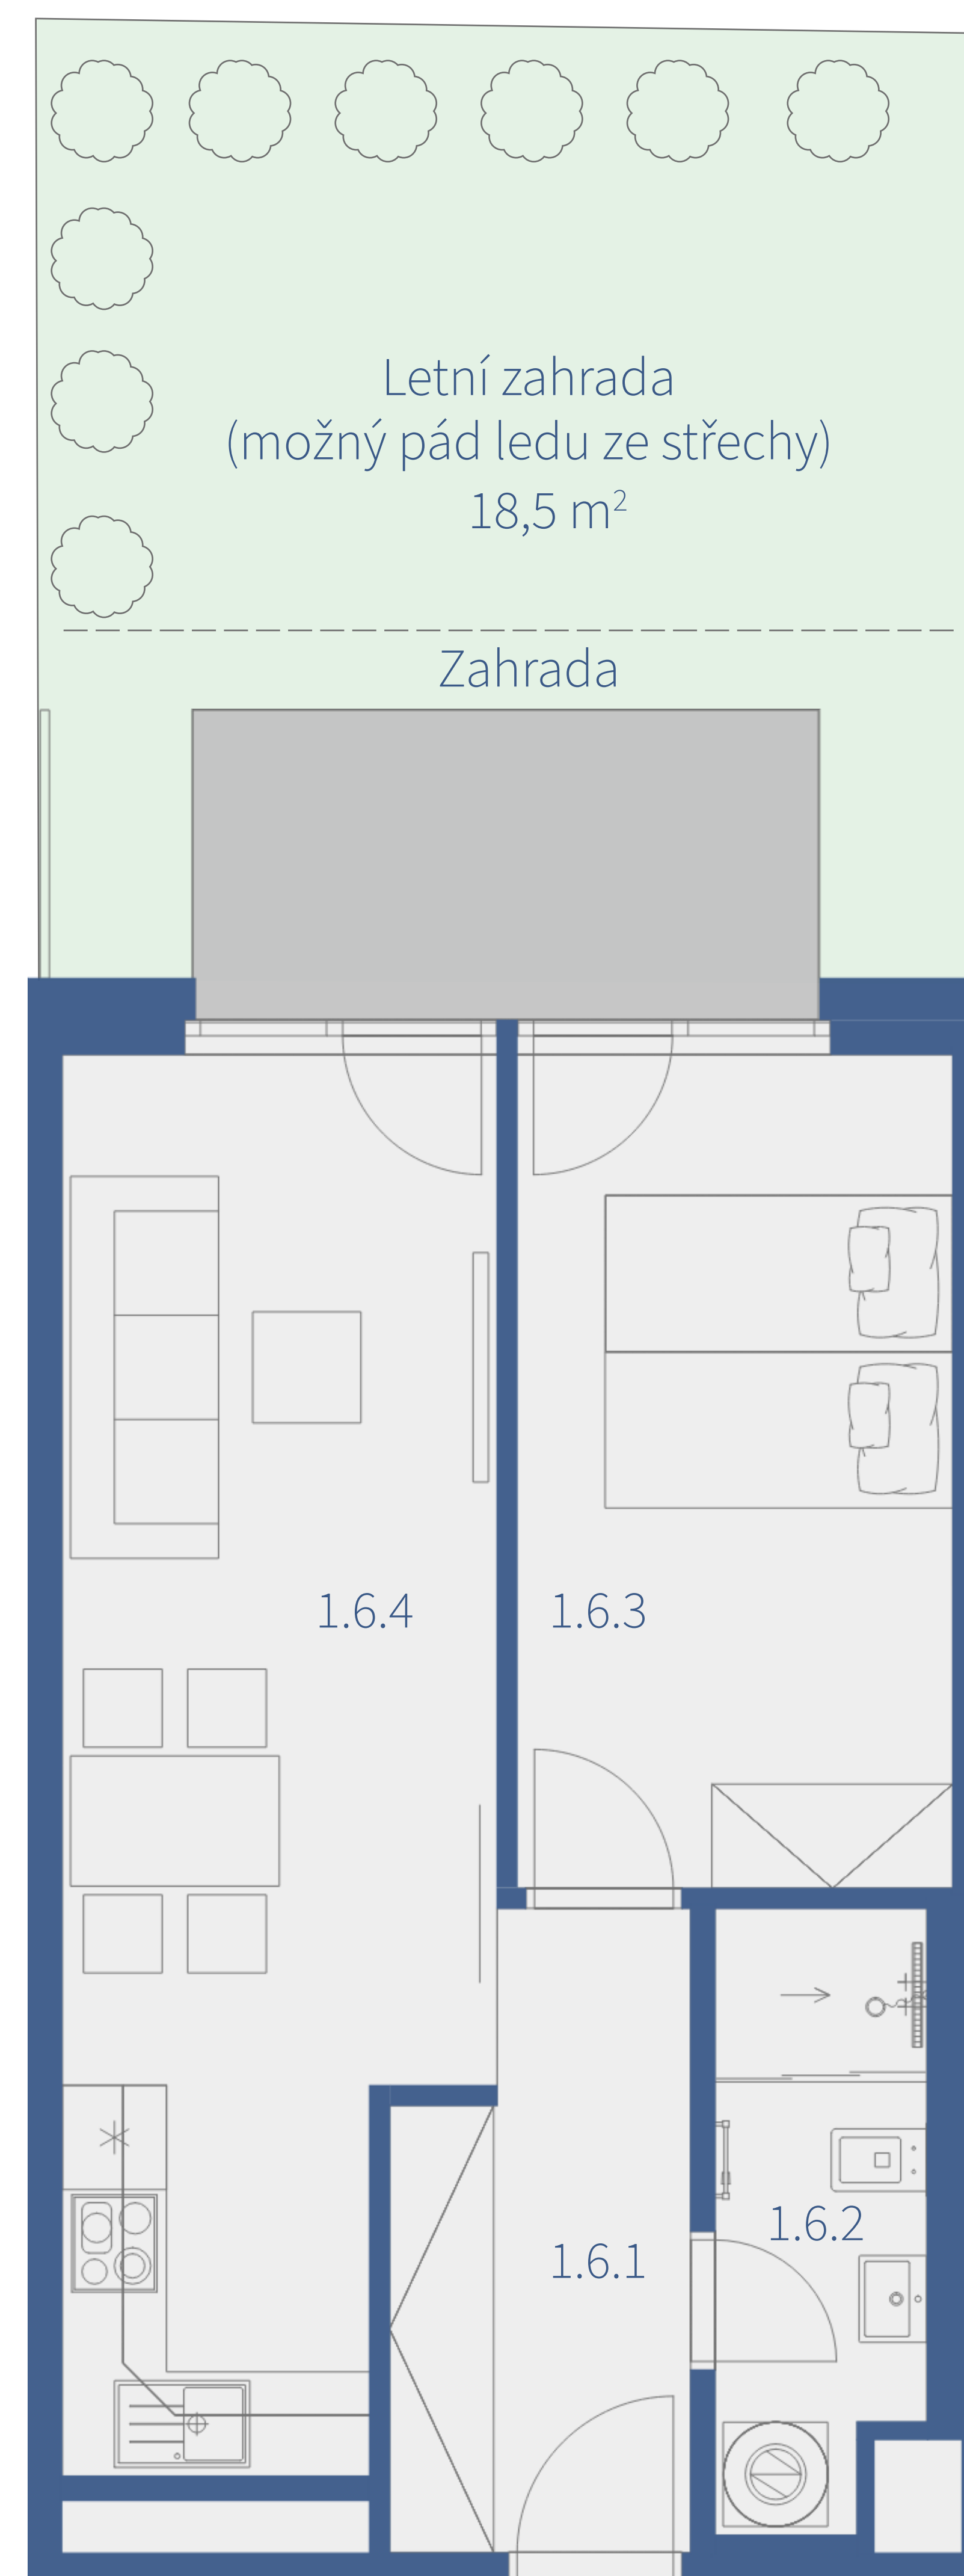

Číslo	Místnost	m ²
1.6.1	Předsíň	5,81
1.6.2	Koupelna	4,05
1.6.3	Pokoj	12,07
1.6.4	Pokoj+KK	18,79
Obytná plocha		40,71
	Svislé konstrukce	4,20
34	Sklep	3,0
Podlahová plocha jednotky		47,91
	Zahrada	10,4
Celková plocha		58,31

Výhradní prodejce

EVROPA realitní kancelář s.r.o.
Telefon: +420 776 821 387
E-mail: matyas.novak@rkevropa.cz

Tento dokument byl zpracován pro marketingové účely. Investor si vyhrazuje právo na změnu.

* Podlahová plocha ve smyslu nařízení vlády č.366/2013 sb., tedy půdorysná plocha všech místností bytu včetně půdorysné plochy všech svislých nosných a nenosných konstrukcí uvnitř bytu.

APARTMANYNAHORACH.CZ