
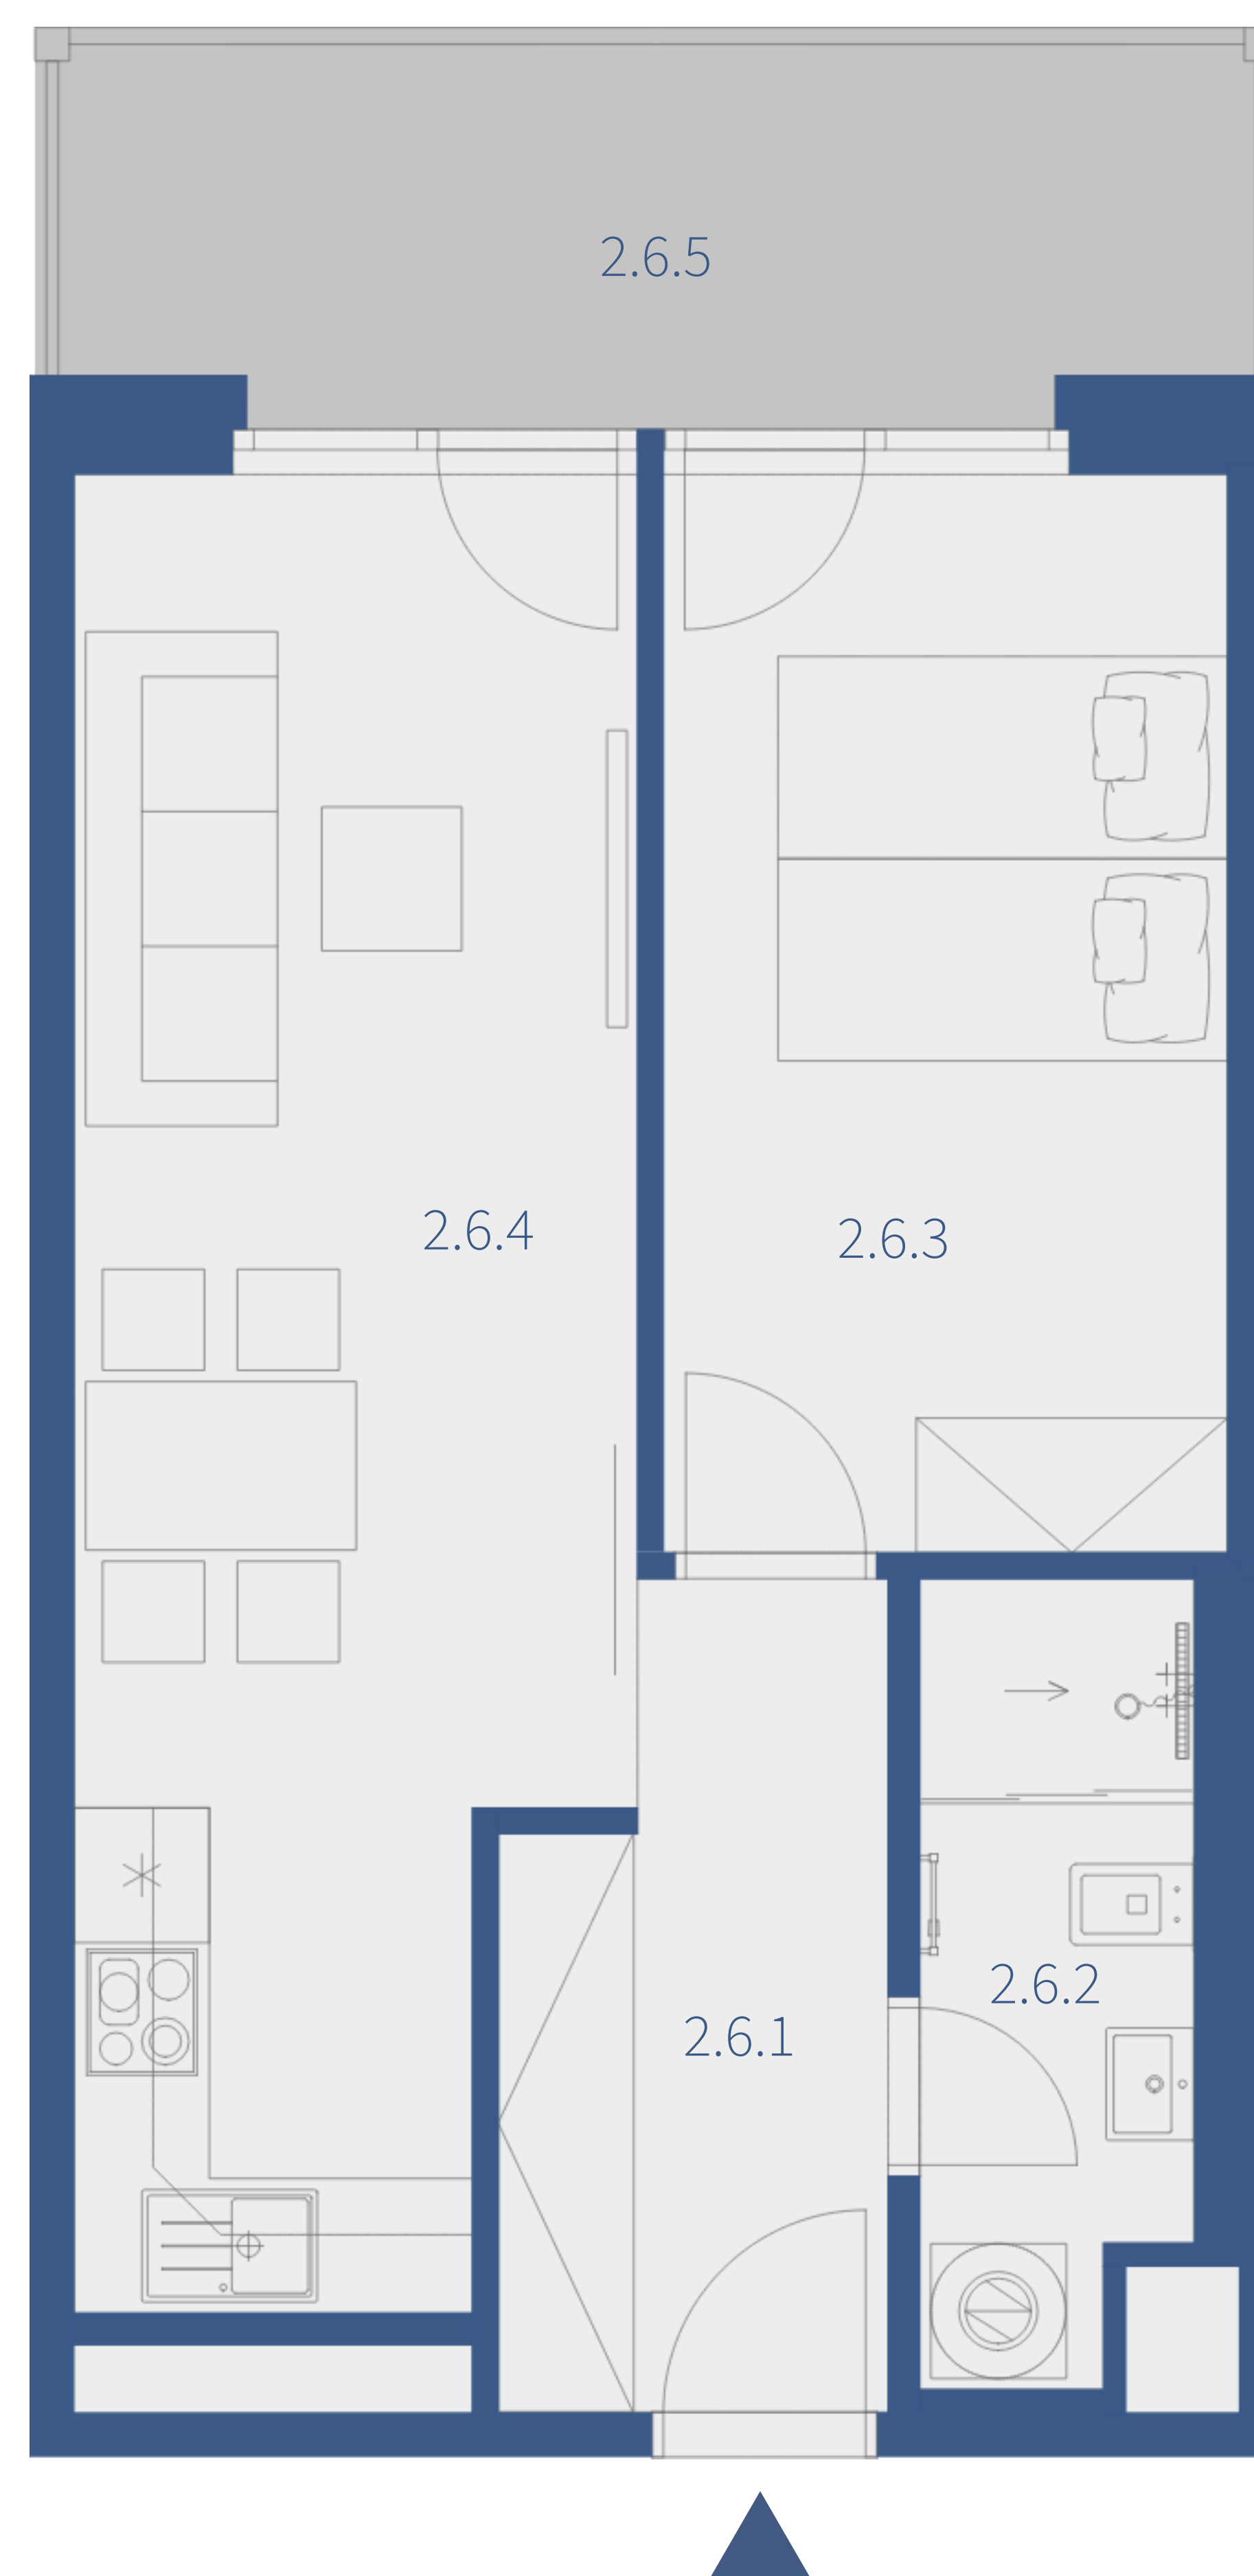


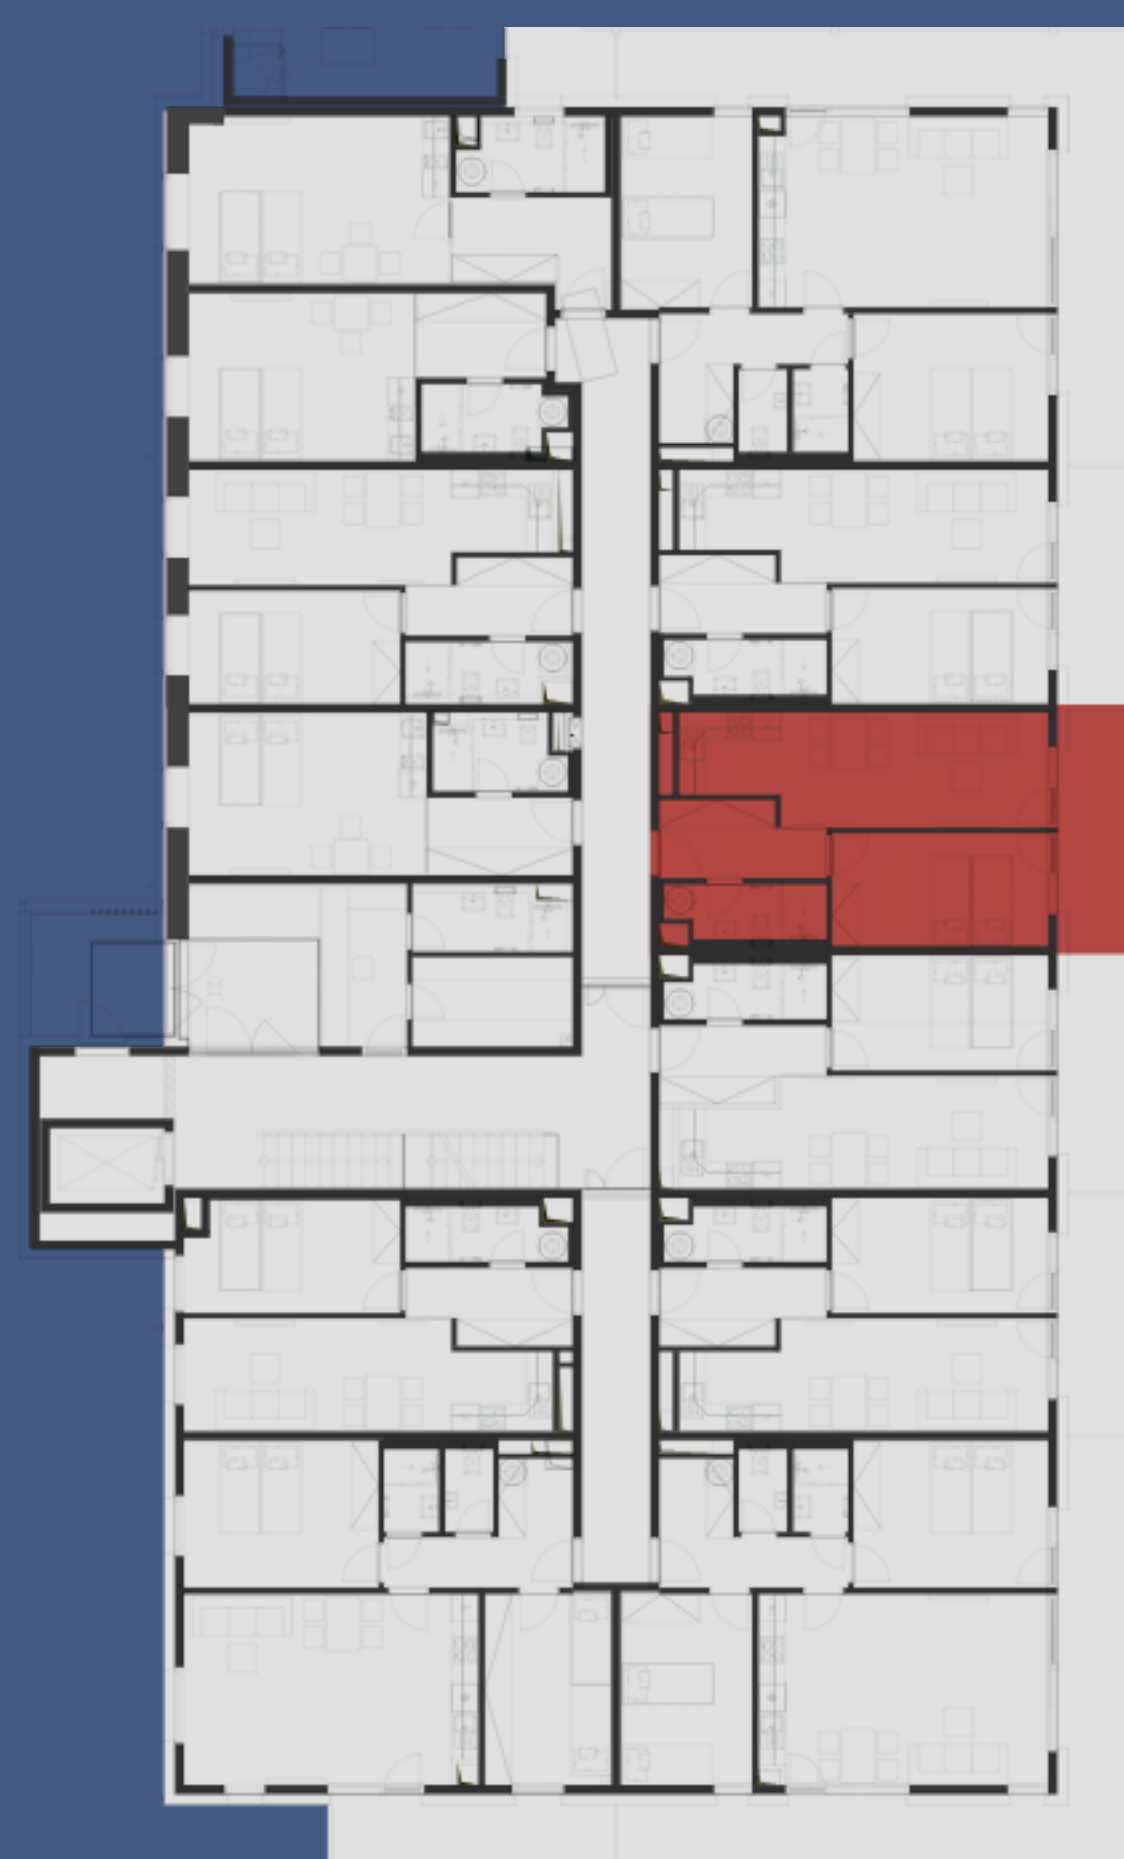

Číslo	Místnost	m ²
2.6.1	Předsíň	5,84
2.6.2	Koupelna	4,05
2.6.3	Pokoj	12,12
2.6.4	Pokoj+KK	19,28
Obytná plocha		41,25
	Svislé konstrukce	3,83
24	Sklep	2,10
Podlahová plocha jednotky		47,13
2.6.5	Terasa	8,71
Celková plocha		55,84

APARTMANYNAHORACH.CZ

Výhradní prodejce

EVROPA realitní kancelář s.r.o.

Telefon: +420 776 821 387

E-mail: matyas.novak@rkevropa.cz

Tento dokument byl zpracován pro marketingové účely. Investor si vyhrazuje právo na změnu.

* Podlahová plocha ve smyslu nařízení vlády č.366/2013 sb., tedy půdorysná plocha všech místností bytu včetně půdorysné plochy všech svislých nosných a nenosných konstrukcí uvnitř bytu.