




1+KK
DISPOZICE

31,54 M²
PLOCHA*

2.10
ČÍSLO

2.N.P.
PATRO

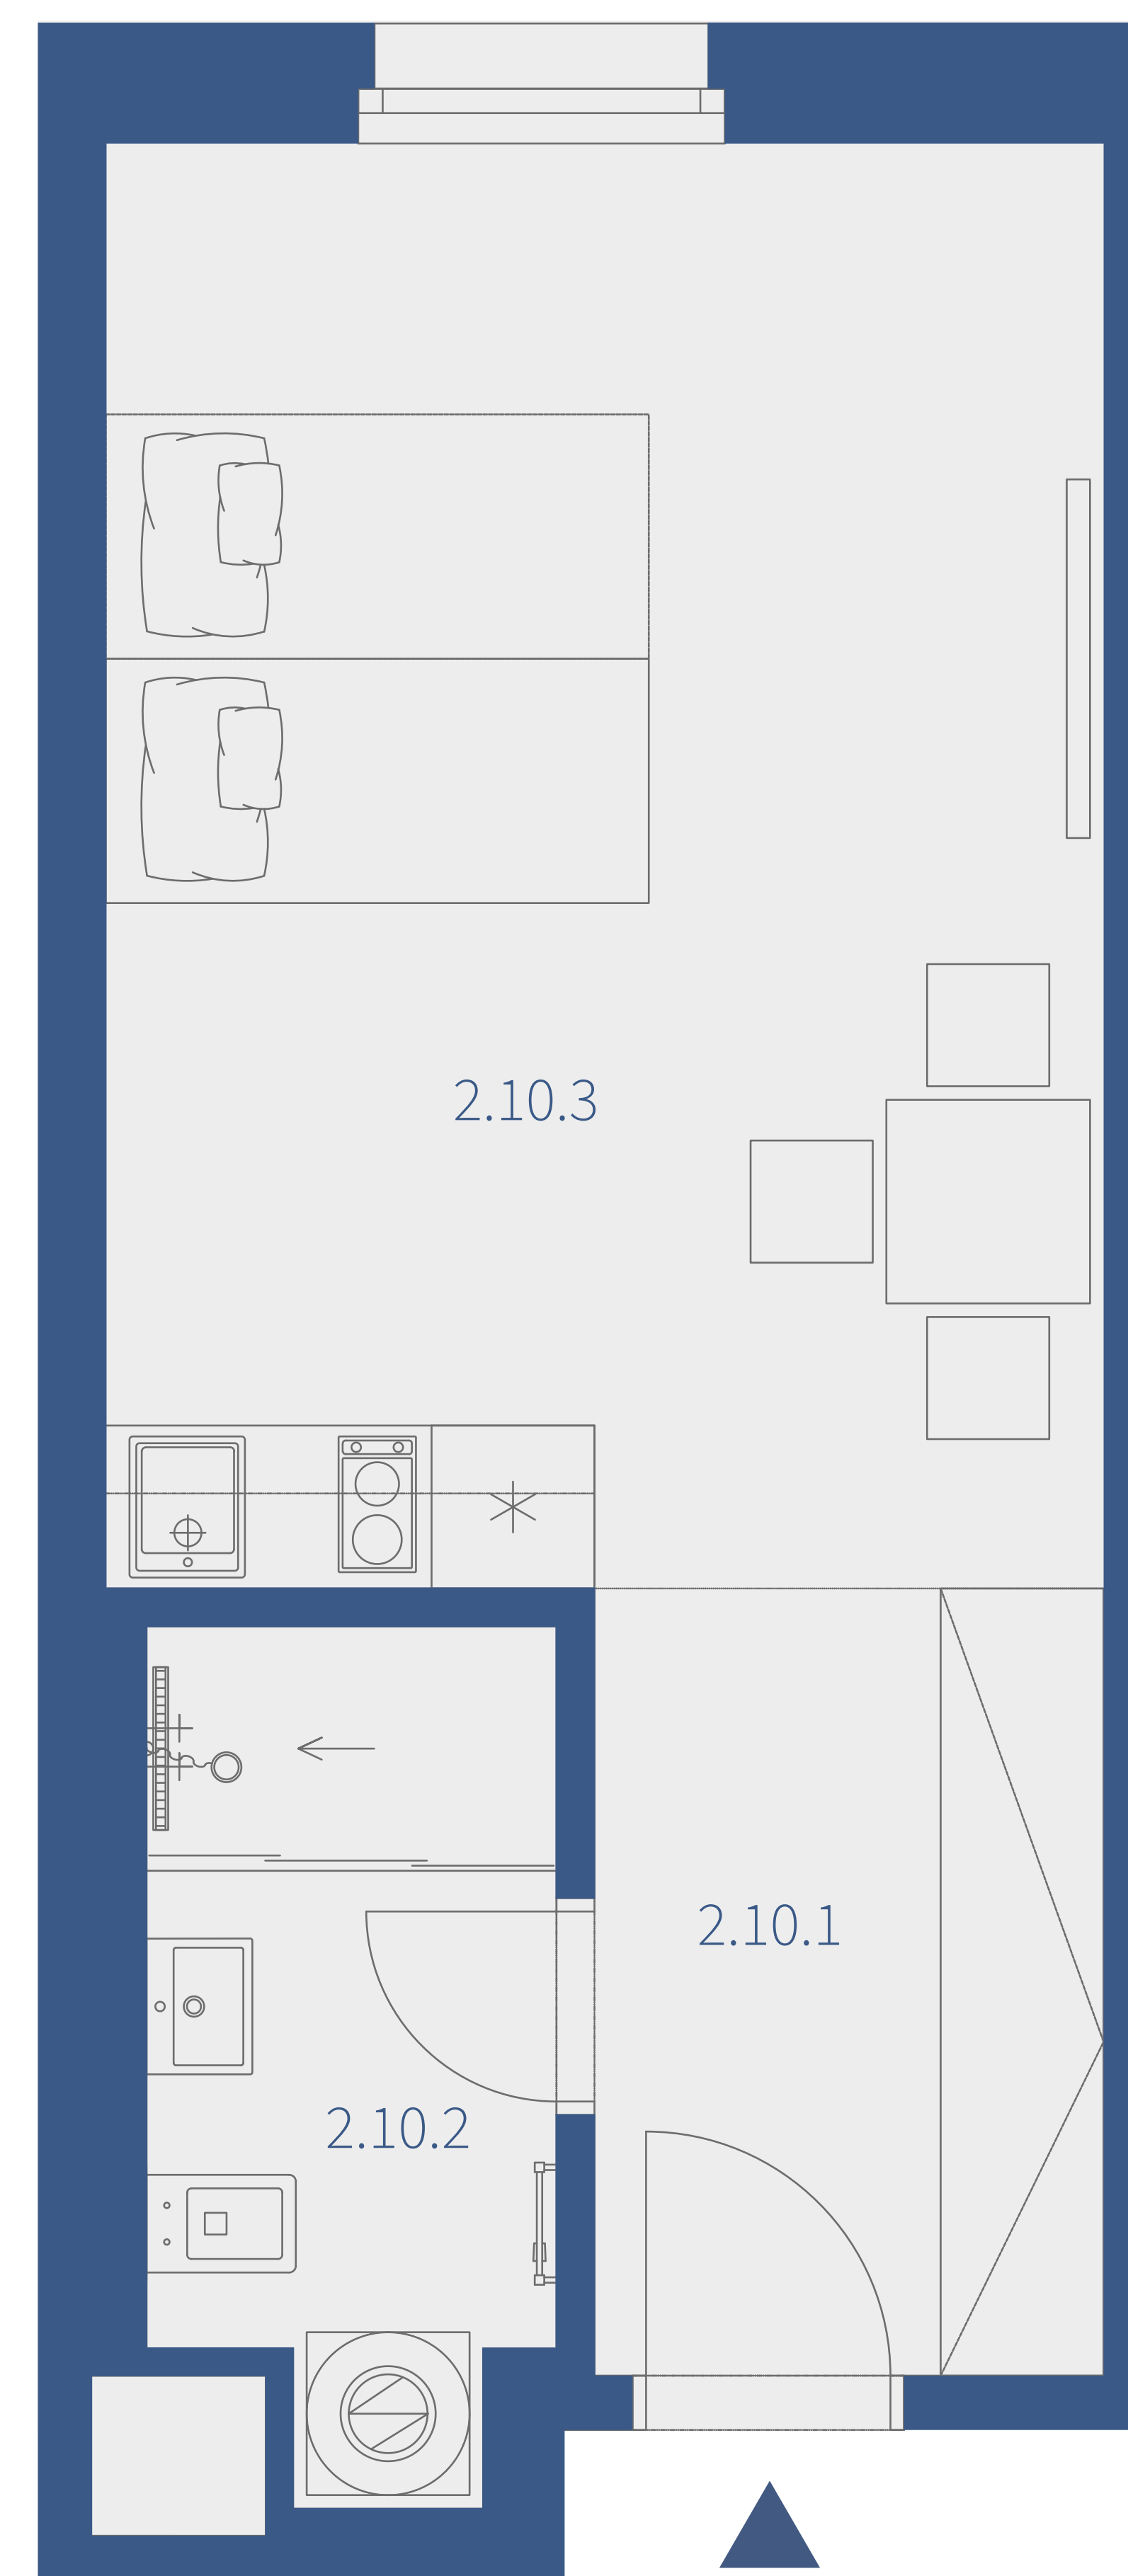

Číslo	Místnost	m ²
2.10.1	Předsíň	5,49
2.10.2	Koupelna	4,33
2.10.3	Pokoj+KK	19,56
Obytná plocha		29,38
Svislé konstrukce		2,16
Podlahová plocha jednotky		31,54
Celková plocha		31,54

Výhradní prodejce

EVROPA realitní kancelář s.r.o.

Lukáš Gašpar / Vrchlabí

Telefon: +420 603 306 344

E-mail: lukas.gaspar@rkevropa.cz

Matyáš Novák / Praha

Telefon: +420 776 821 387

E-mail: matyas.novak@rkevropa.cz

Tento dokument byl zpracován pro marketingové účely. Investor si vyhrazuje právo na změnu.

* Podlahová plocha ve smyslu nařízení vlády č.366/2013 sb., tedy půdorysná plocha všech místností bytu včetně půdorysné plochy všech svislých nosných a nenosných konstrukcí uvnitř bytu.

APARTMANYNAHORACH.CZ