




1+KK
DISPOZICE

30,83 M²
PLOCHA*

3.2
ČÍSLO

3.N.P.
PATRO

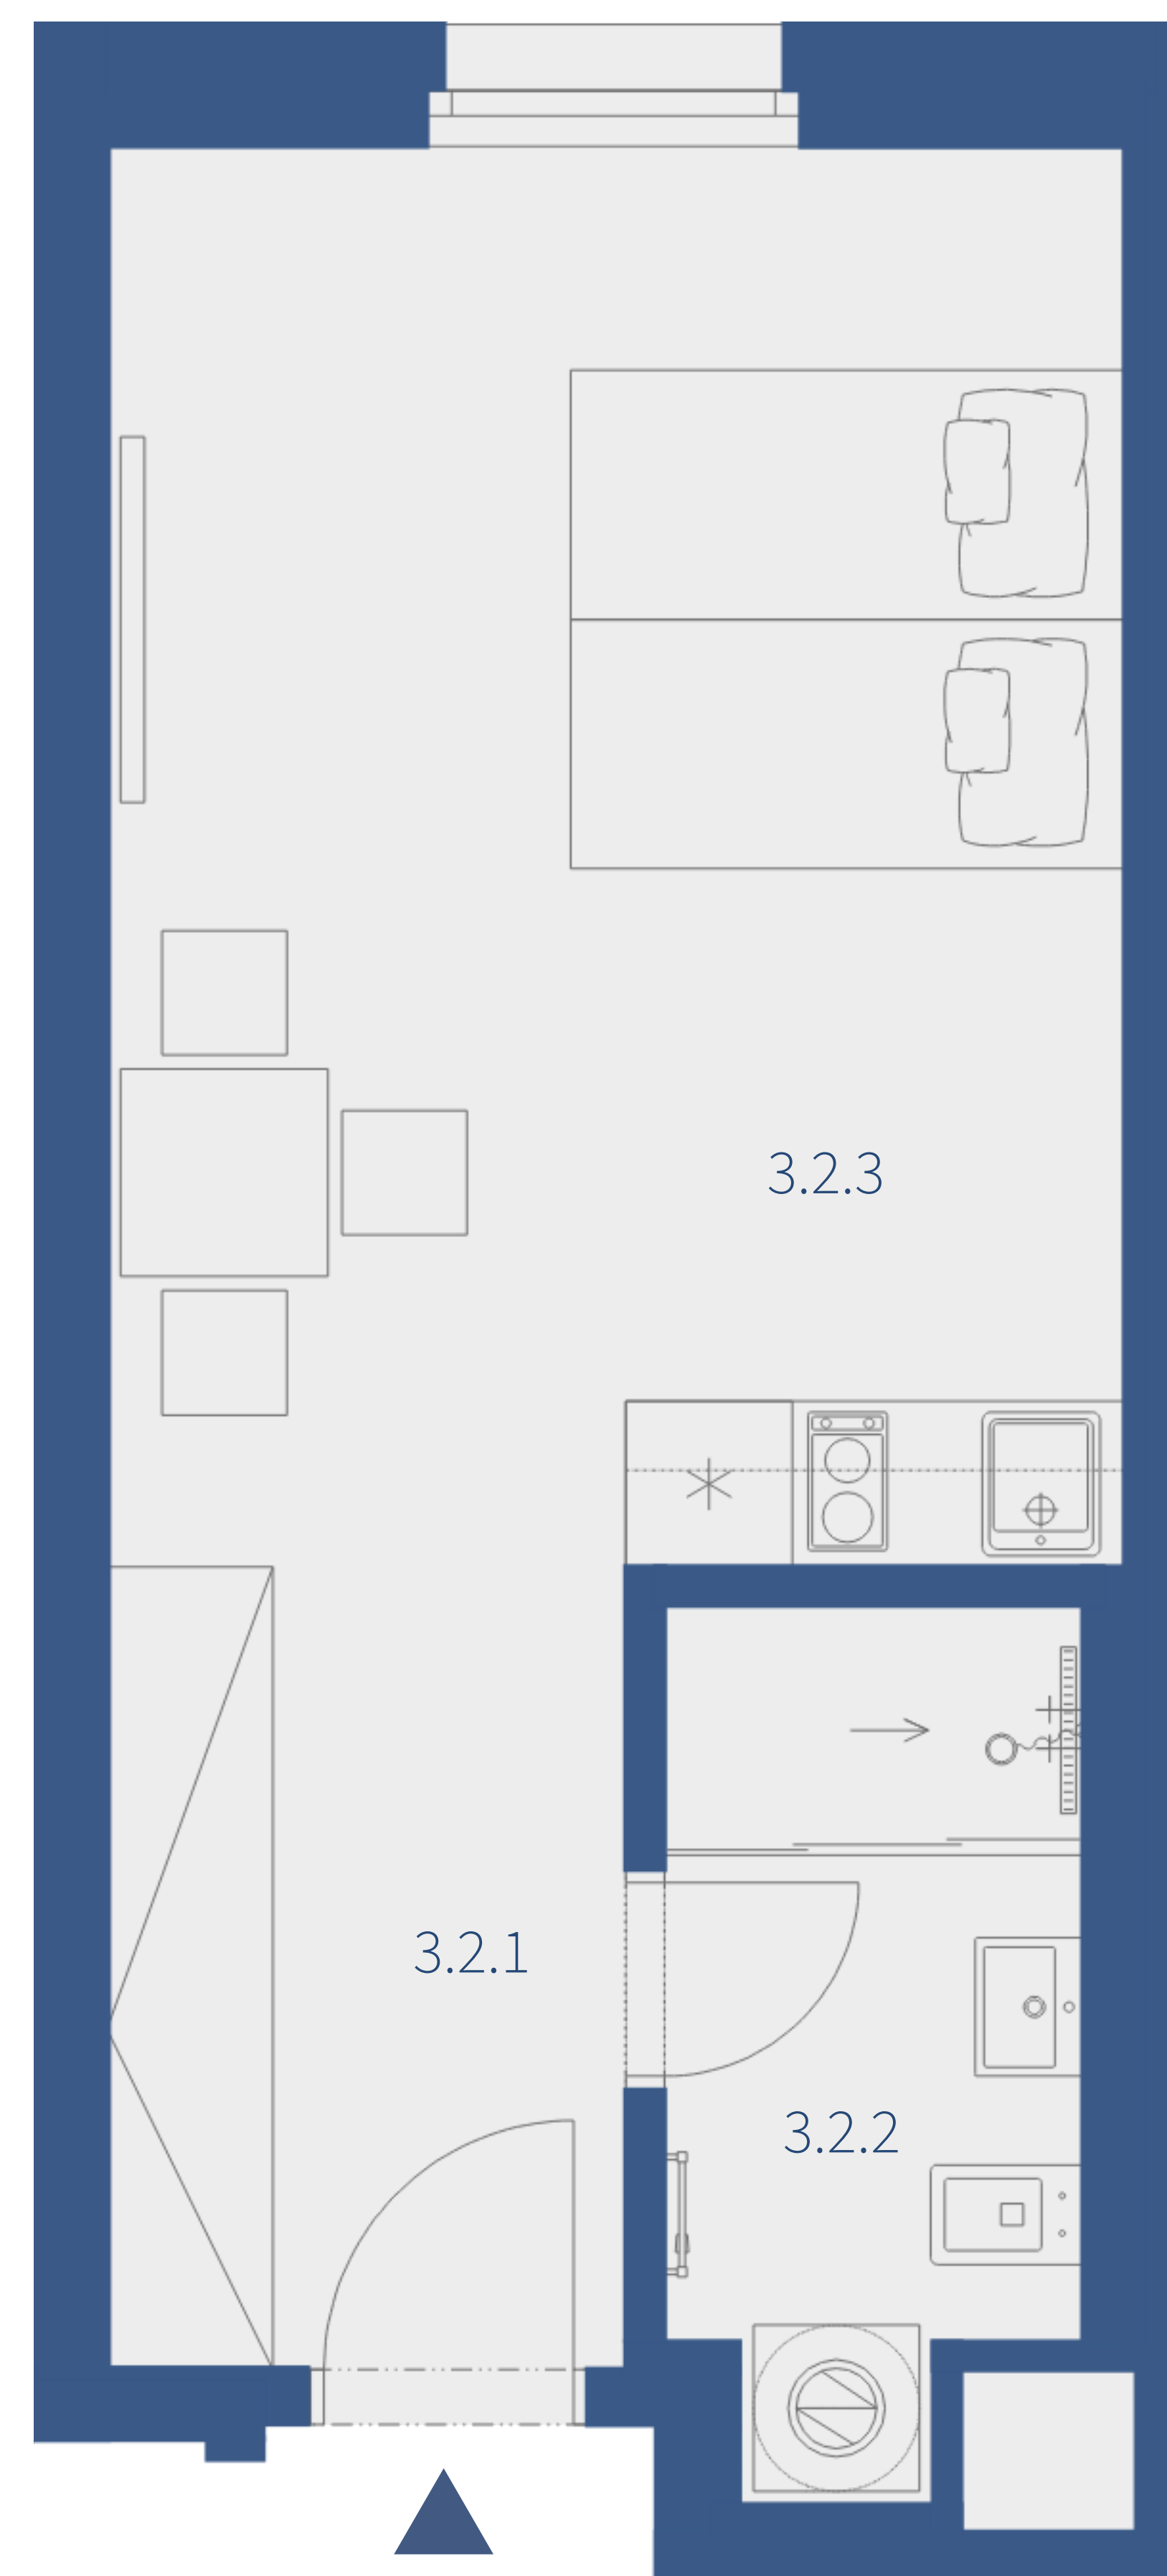

Číslo	Místnost	m ²
3.2.1	Předsíň	5,49
3.2.2	Koupelna	4,33
3.2.3	Pokoj+KK	18,70
Obytná plocha		28,52
Svislé konstrukce		2,31
Podlahová plocha jednotky		30,83
Celková plocha		30,83

APARTMANYNAHORACH.CZ

Výhradní prodejce

EVROPA realitní kancelář s.r.o.

Telefon: +420 776 821 387

E-mail: matyas.novak@rkevropa.cz

Tento dokument byl zpracován pro marketingové účely. Investor si vyhrazuje právo na změnu.

* Podlahová plocha ve smyslu nařízení vlády č.366/2013 sb., tedy půdorysná plocha všech místností bytu včetně půdorysné plochy všech svislých nosných a nenosných konstrukcí uvnitř bytu.