




1+KK
DISPOZICE

33,67 M²
PLOCHA*

4.12
ČÍSLO

4.N.P.
PATRO

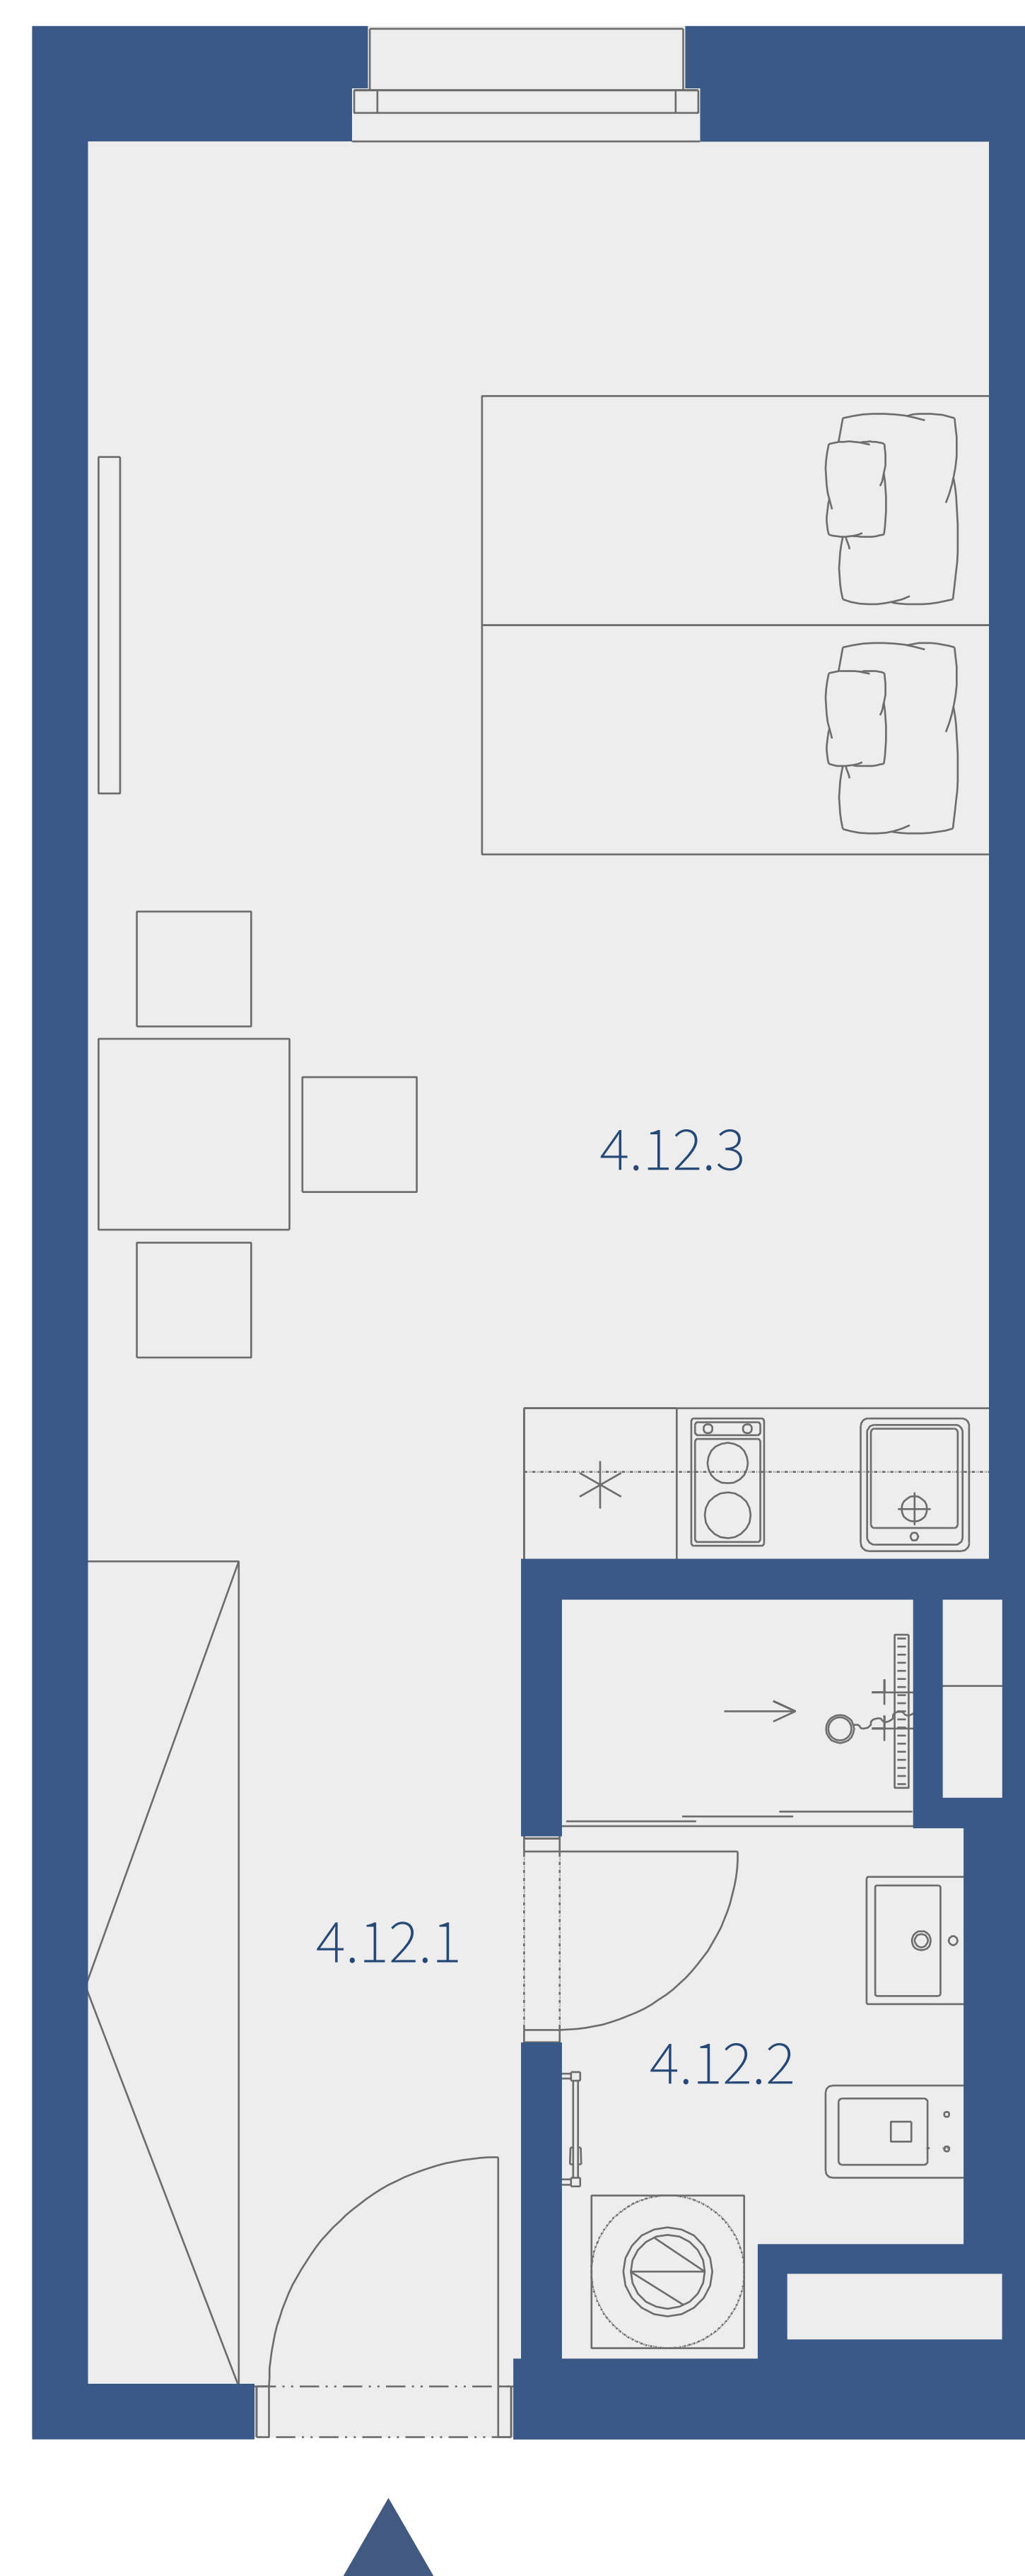

Číslo	Místnost	m ²
4.12.1	Předsíň	5,62
4.12.2	Koupelna	4,15
4.12.3	Pokoj	19,81
Obytná plocha		29,58
	Svislé konstrukce	2,19
41	Sklep	1,90
Podlahová plocha jednotky		33,67
Celková plocha		33,67

APARTMANYNAHORACH.CZ

Výhradní prodejce

EVROPA realitní kancelář s.r.o.

Telefon: +420 776 821 387

E-mail: matyas.novak@rkevropa.cz

Tento dokument byl zpracován pro marketingové účely. Investor si vyhrazuje právo na změnu.

* Podlahová plocha ve smyslu nařízení vlády č.366/2013 sb., tedy půdorysná plocha všech místností bytu včetně půdorysné plochy všech svislých nosných a nenosných konstrukcí uvnitř bytu.