
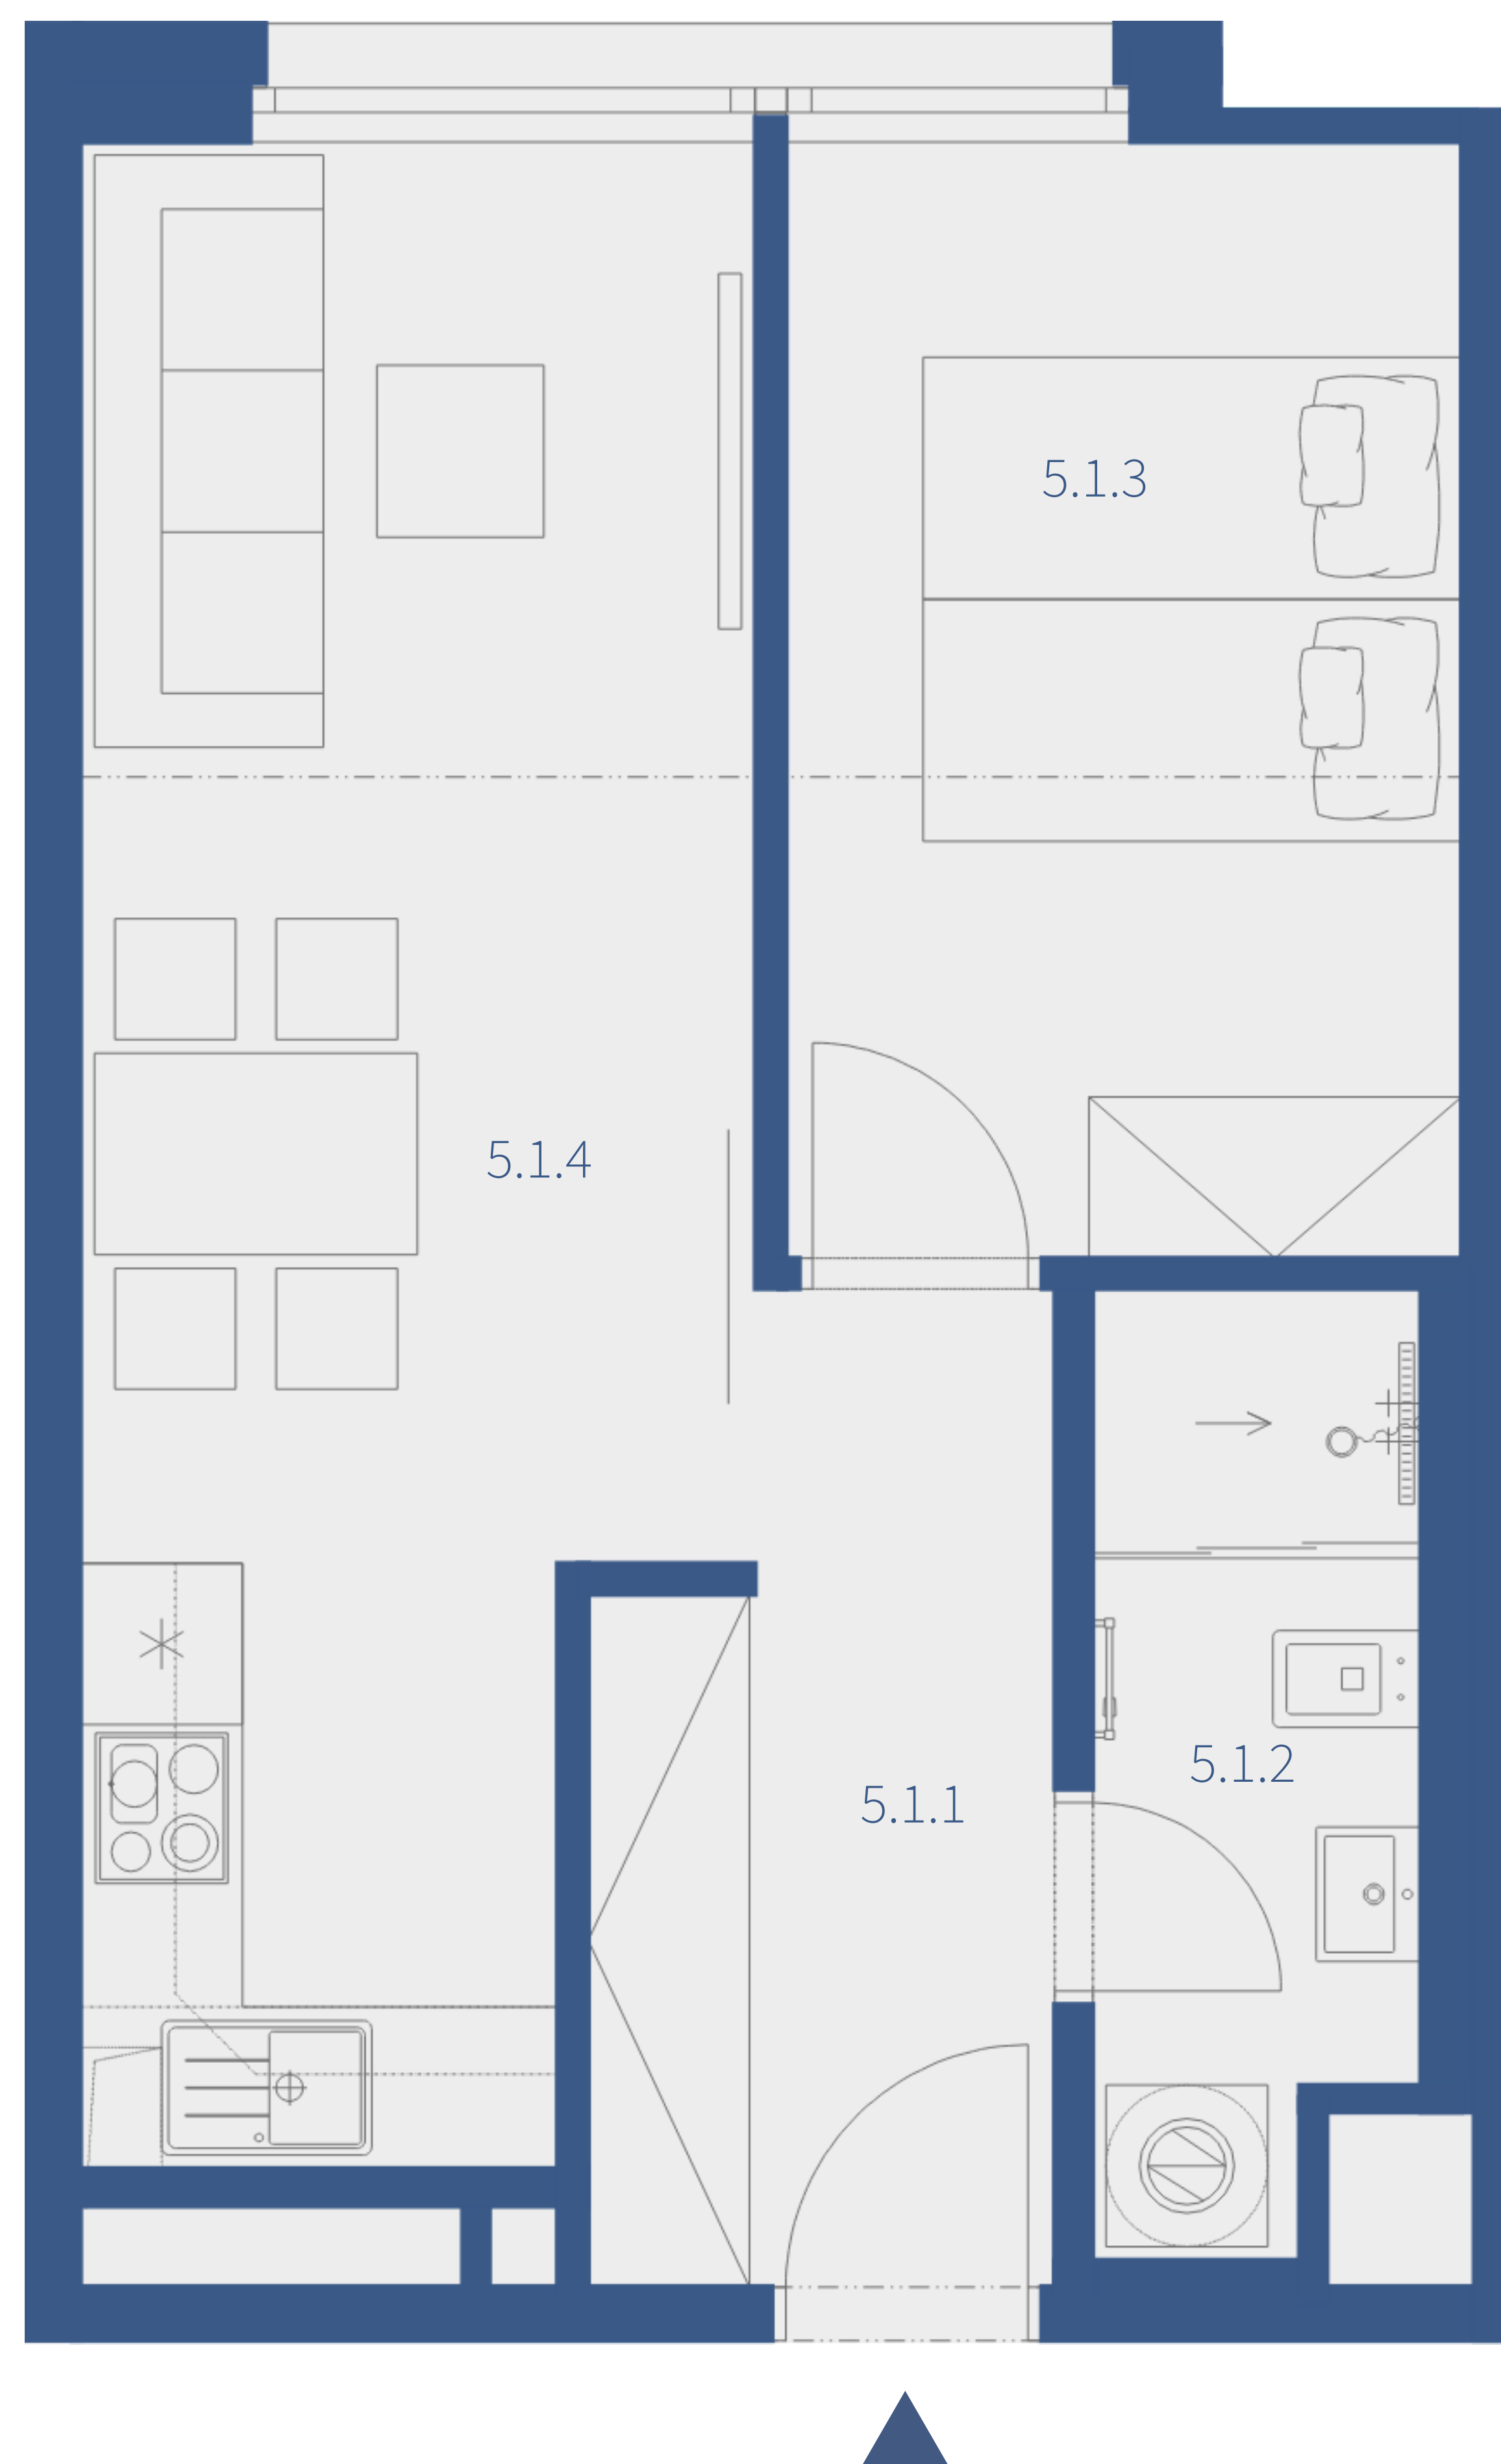


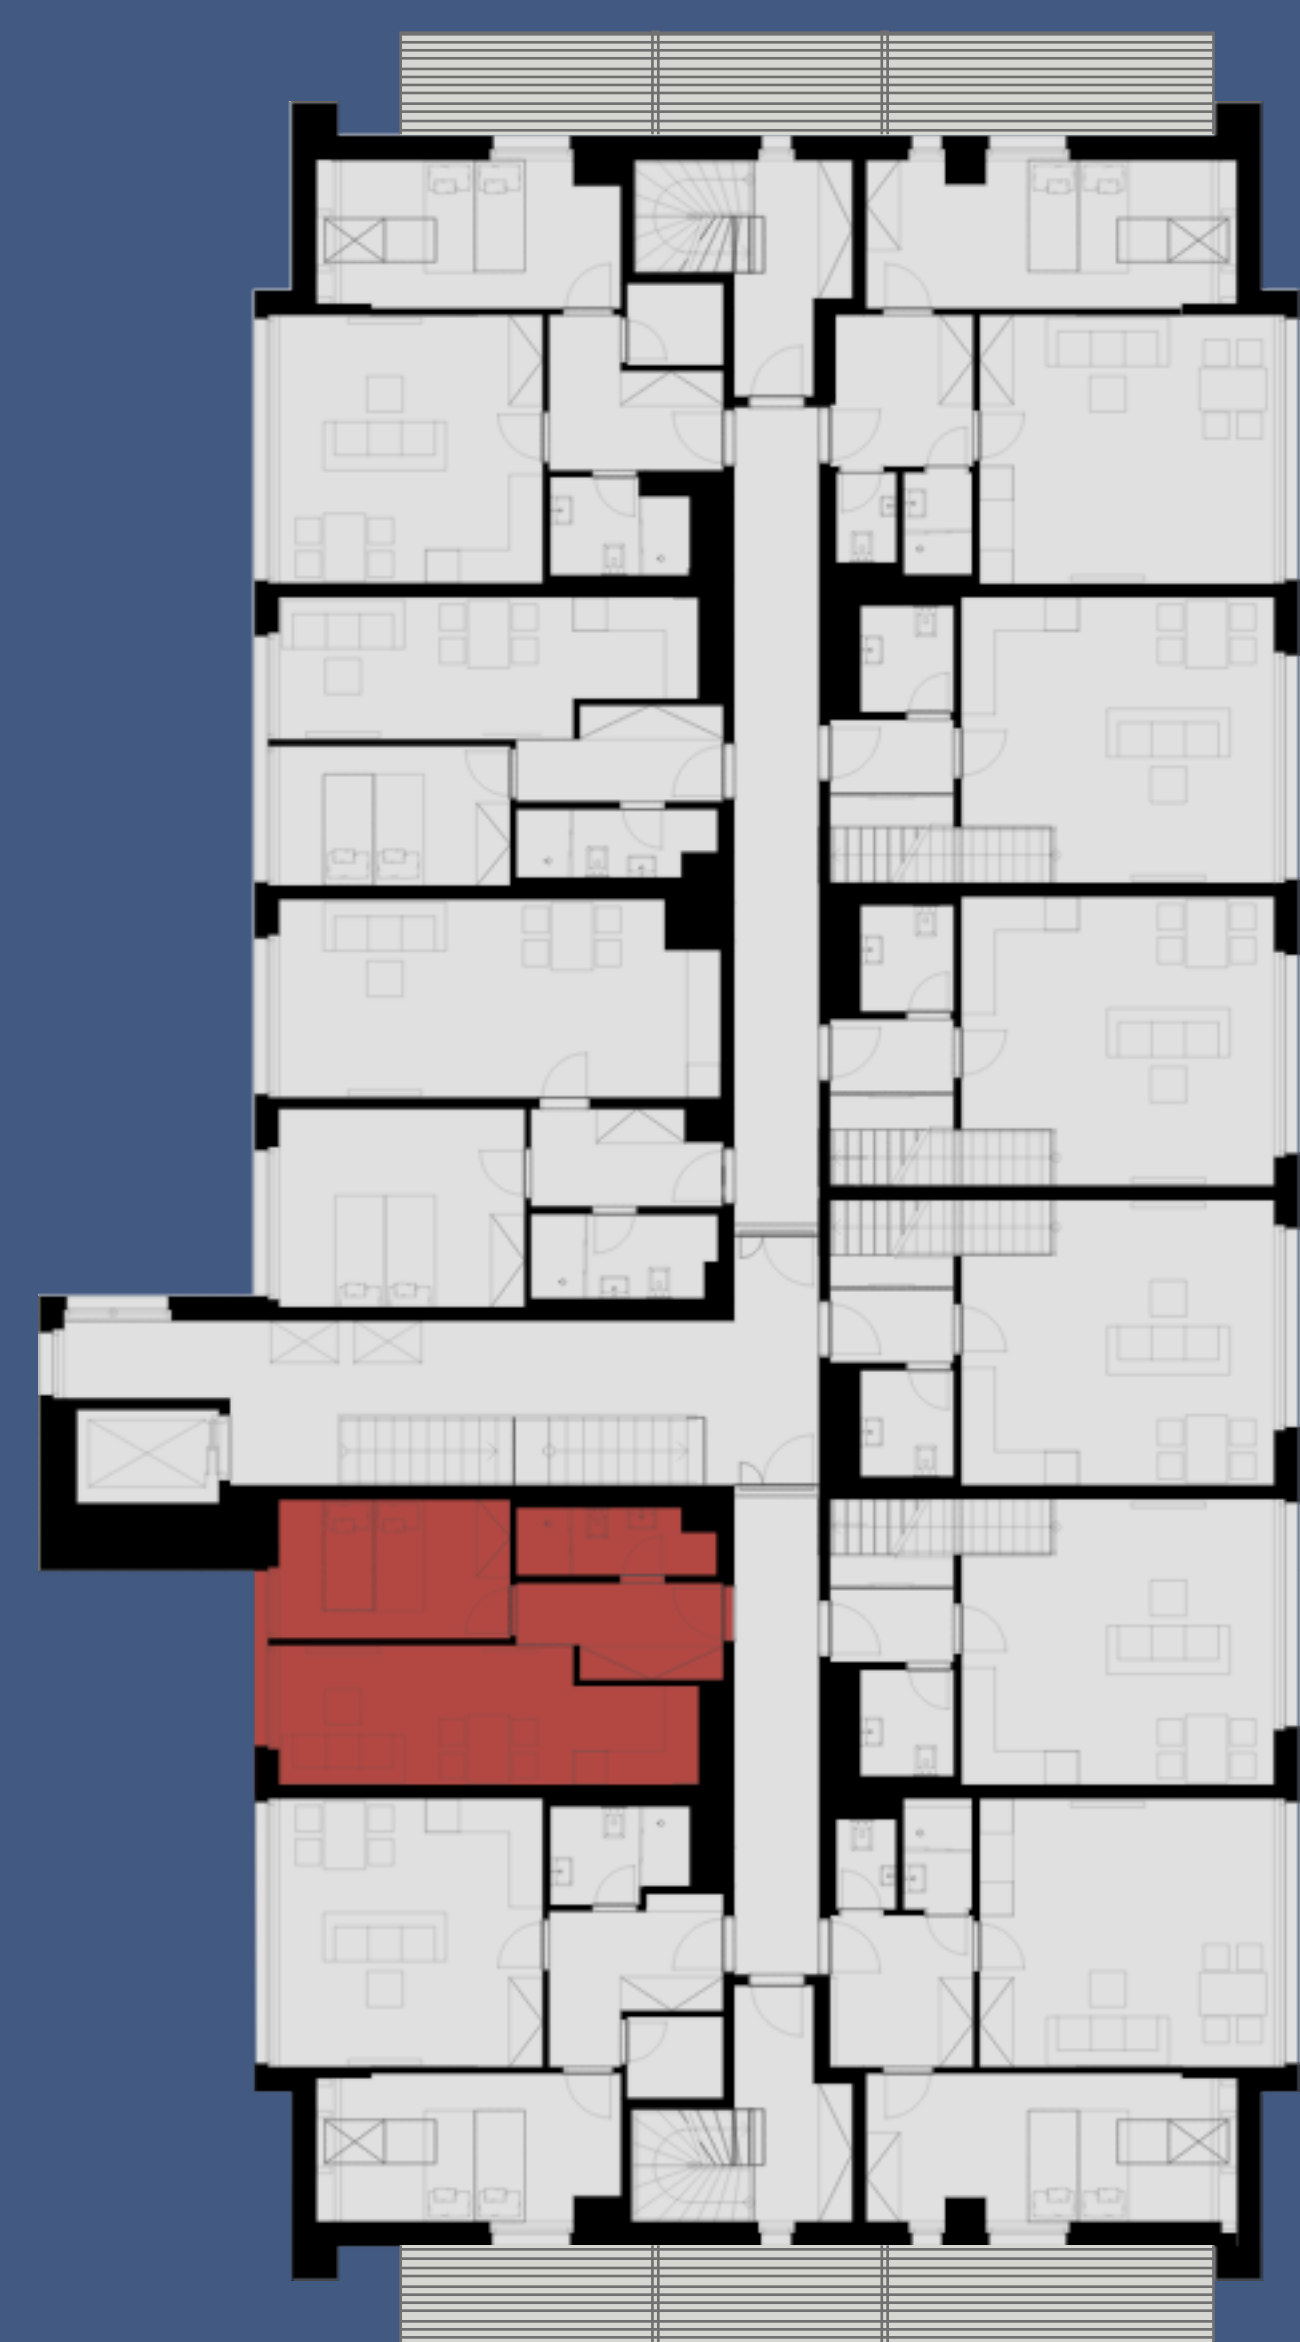

Číslo	Místnost	m ²
5.1.1	Předsíň	5,84
5.1.2	Koupelna	4,02
5.1.3	Pokoj	10,28
5.1.4	Pokoj+KK	17,04
Obytná plocha		37,18
Svislé konstrukce		4,12
43	Sklep	1,9
Podlahová plocha jednotky		43,20
Celková plocha		43,20

Výhradní prodejce

EVROPA realitní kancelář s.r.o.

Lukáš Gašpar / Vrchlabí

Telefon: +420 603 306 344

E-mail: lukas.gaspar@rkevropa.cz

Matyáš Novák / Praha

Telefon: +420 776 821 387

E-mail: matyas.novak@rkevropa.cz

Tento dokument byl zpracován pro marketingové účely. Investor si vyhrazuje právo na změnu.

* Podlahová plocha ve smyslu nařízení vlády č.366/2013 sb., tedy půdorysná plocha všech místností bytu včetně půdorysné plochy všech svislých nosných a nenosných konstrukcí uvnitř bytu.

APARTMANYNAHORACH.CZ