



5.N.P.

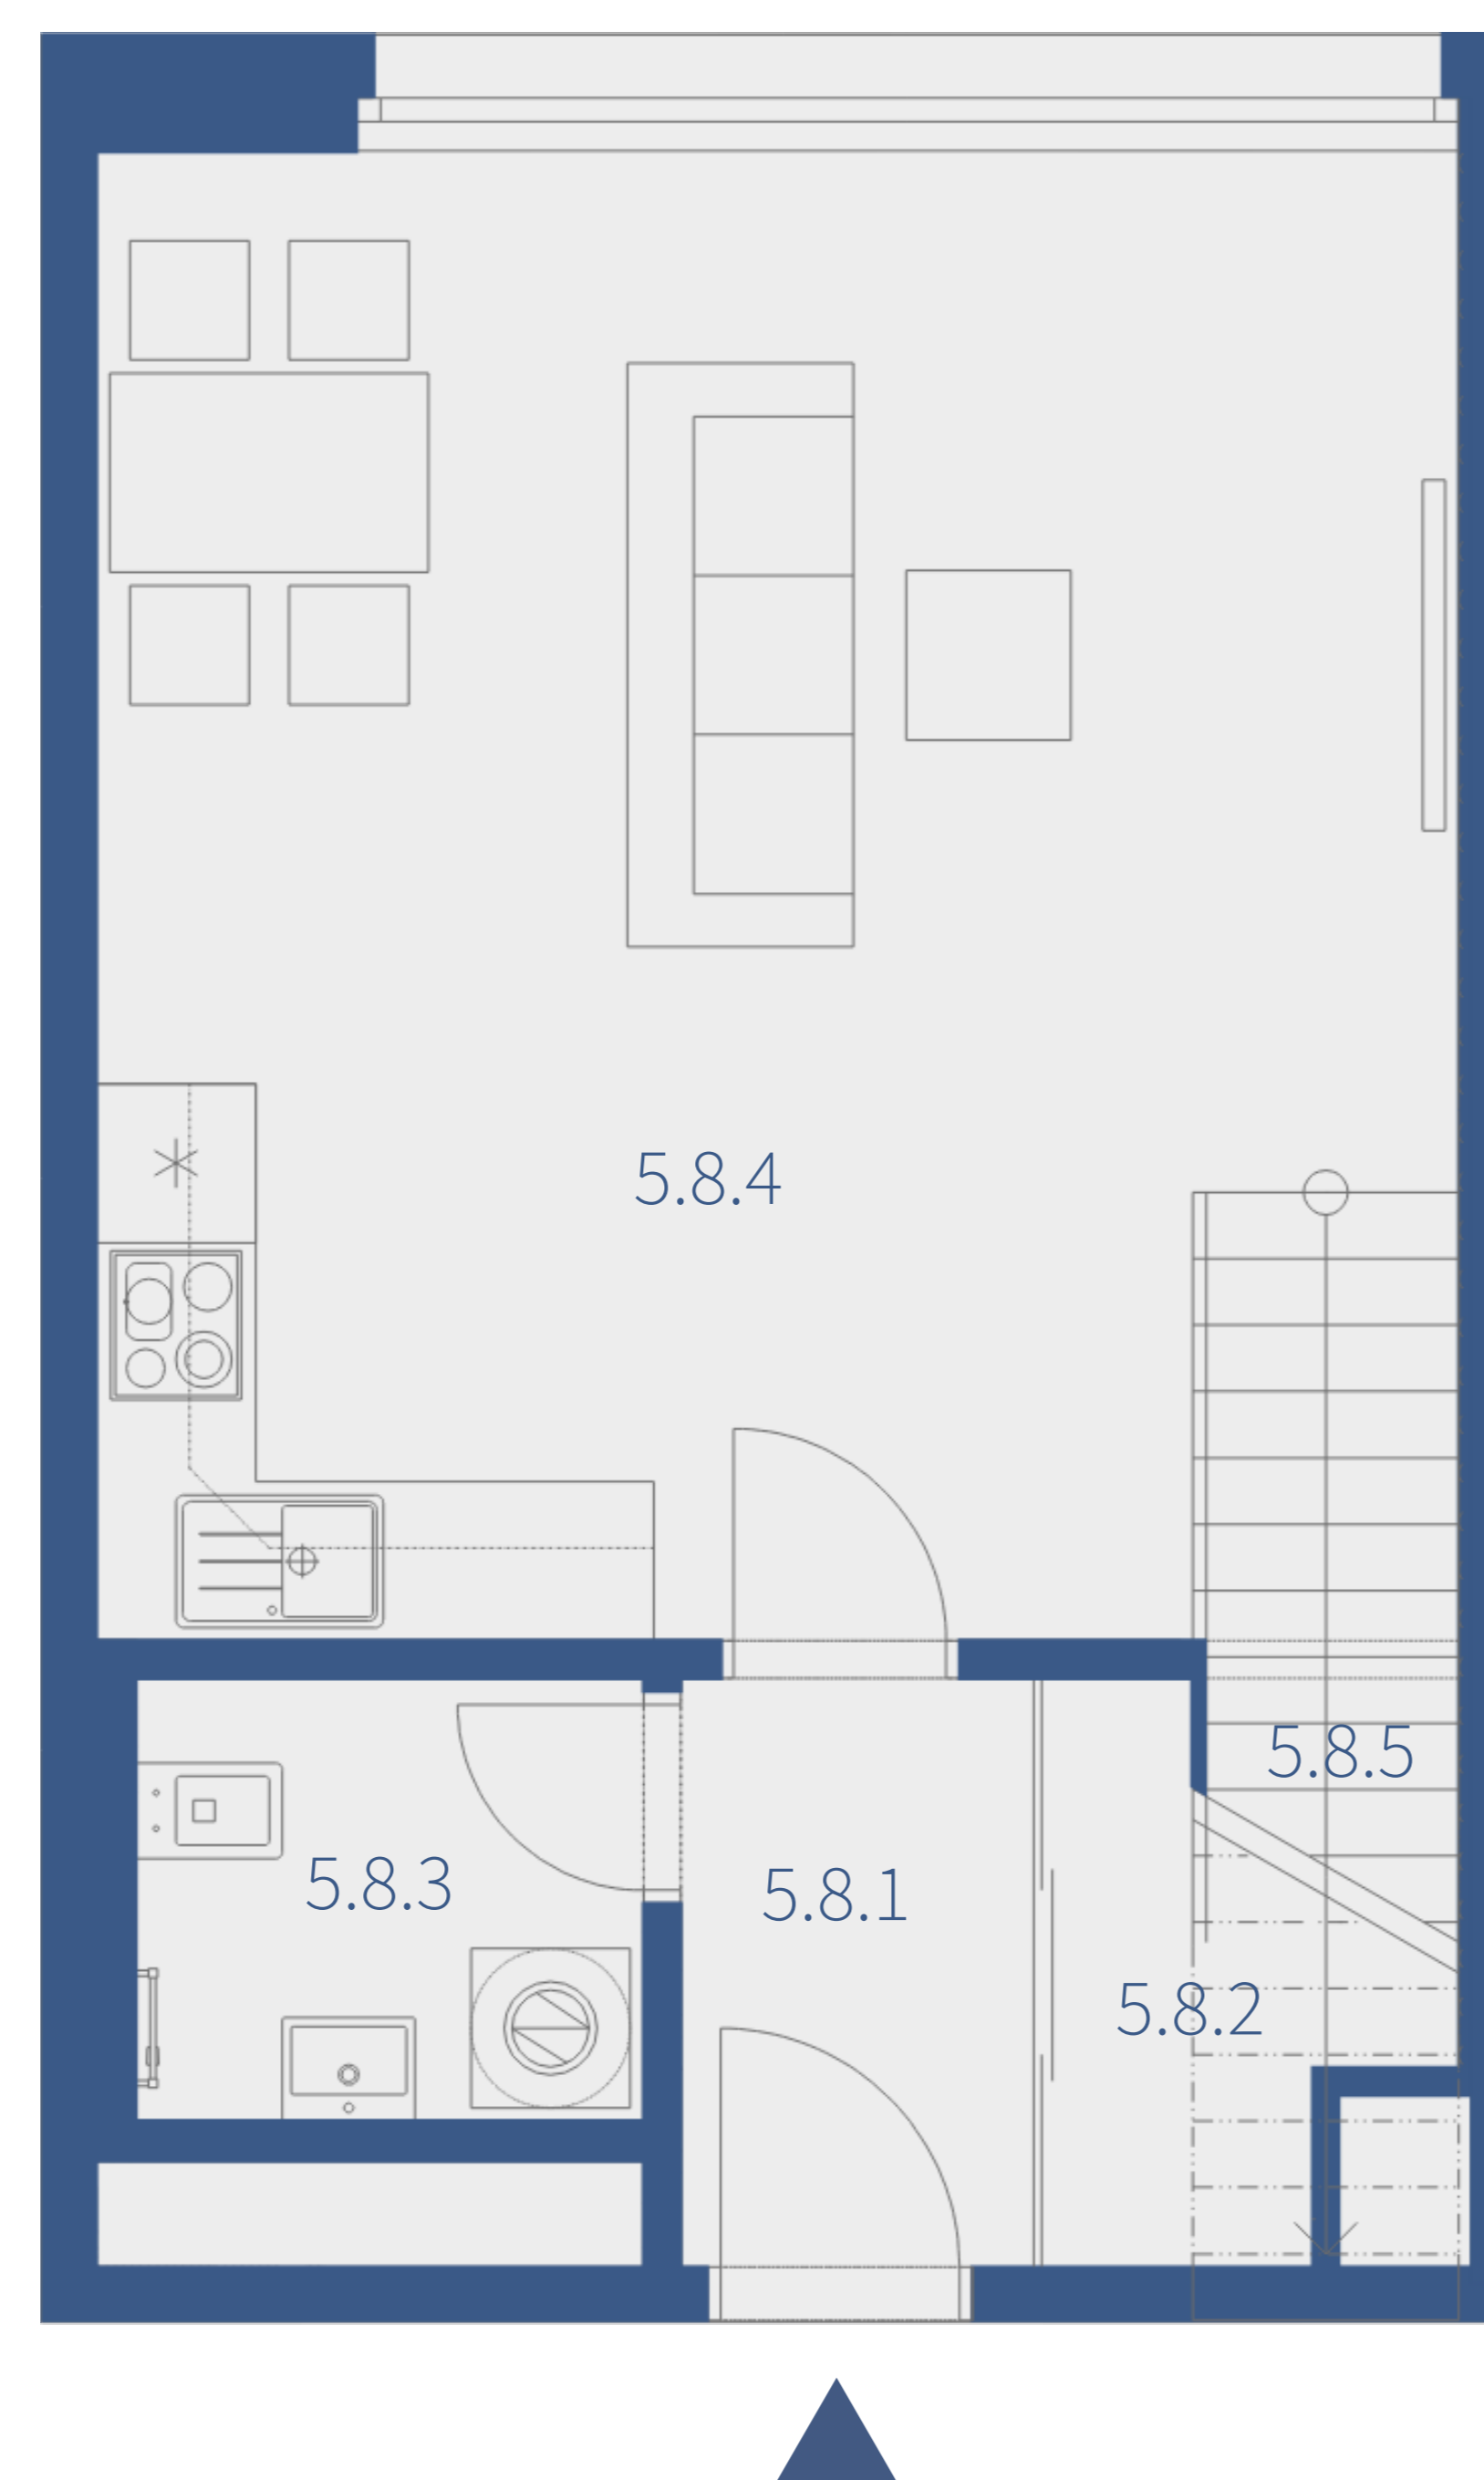

6.N.P.

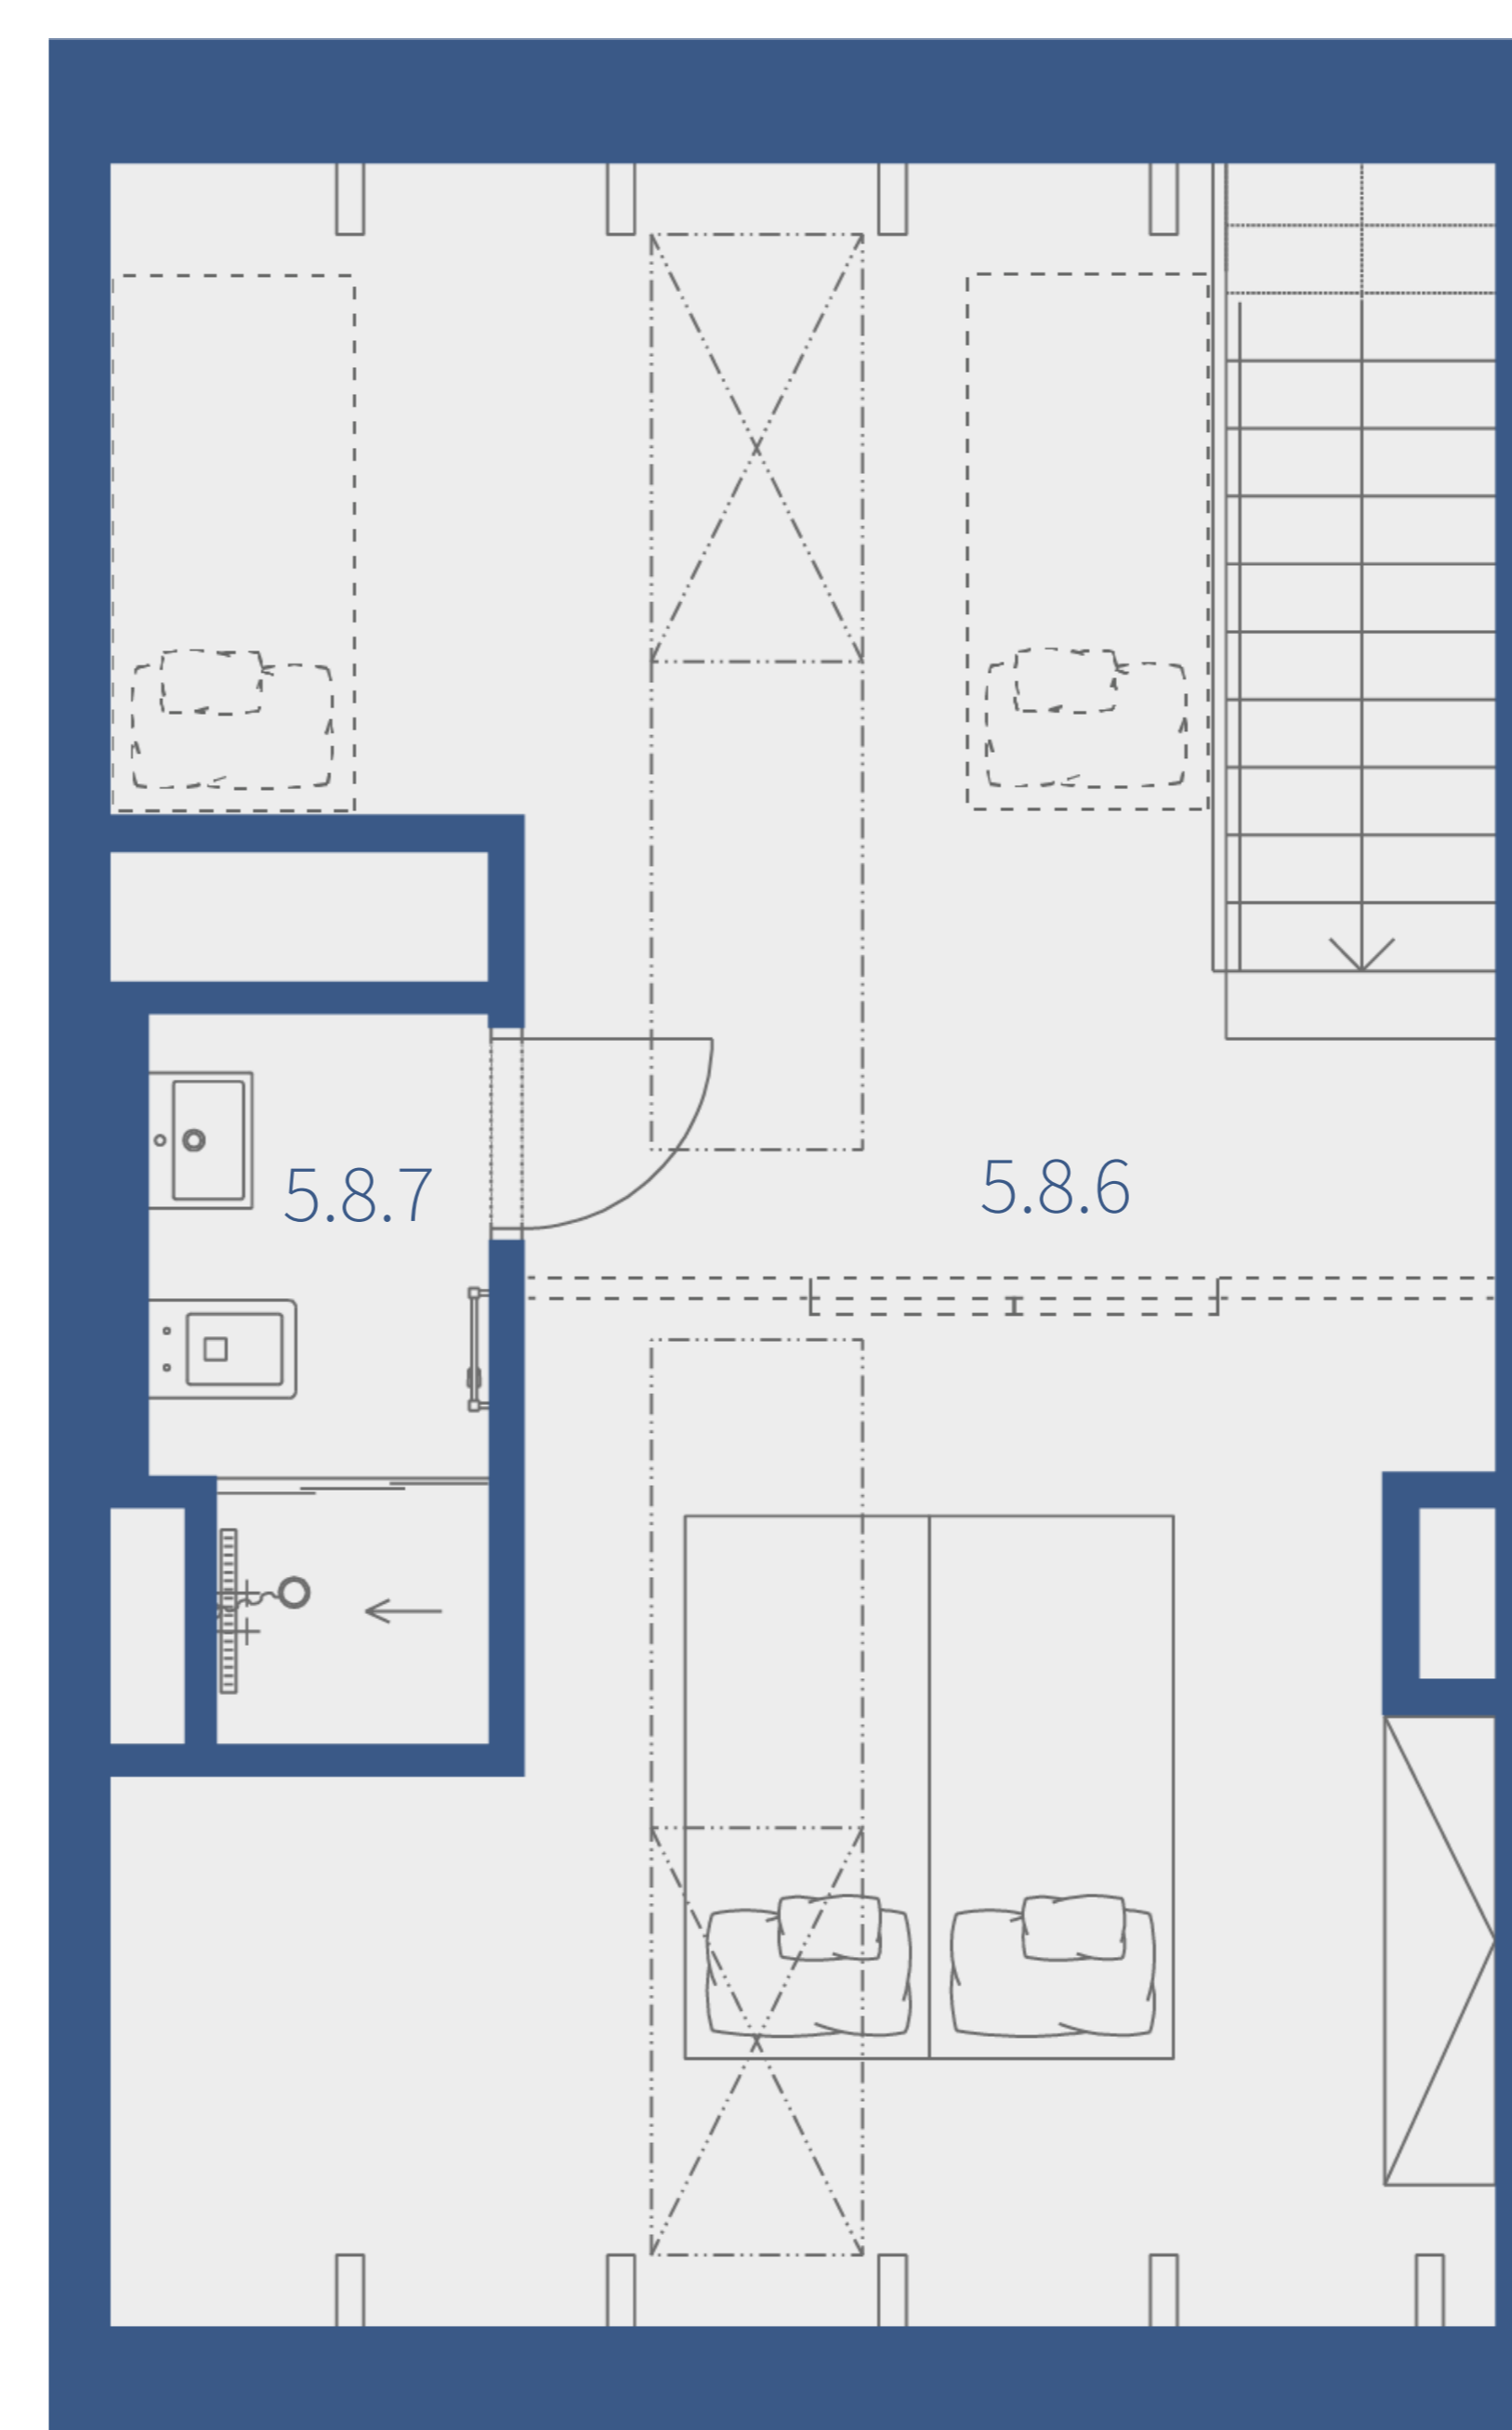

Číslo	Místnost	m ²
5.8.1	Předsíň	3,14
5.8.2	Komora	3,09
5.8.3	WC	3,12
5.8.4	Pokoj+KK	26,91
5.8.5	Schodiště	4,25
5.8.6	Pokoj	15,84
5.8.7	Koupelna	3,21
Obytná plocha		59,56
	Svislé konstrukce	19,86
53	Sklep	5,98
Podlahová plocha jednotky		85,40
Celková plocha		85,40

Apartmán lze na přání klienta
dispozičně rozdělit na 2+kk, nebo 3+kk.

APARTMANYNAHORACH.CZ

Výhradní prodejce

EVROPA realitní kancelář s.r.o.

Lukáš Gašpar / Vrchlabí

Telefon: +420 603 306 344

E-mail: lukas.gaspar@rkevropa.cz

Matyáš Novák / Praha

Telefon: +420 776 821 387

E-mail: matyas.novak@rkevropa.cz

Tento dokument byl zpracován pro marketingové účely. Investor si vyhrazuje právo na změnu.

* Podlahová plocha ve smyslu nařízení vlády č.366/2013 sb., tedy půdorysná plocha všech místností bytu včetně půdorysné plochy všech svislých nosných a nenosných konstrukcí uvnitř bytu.

