


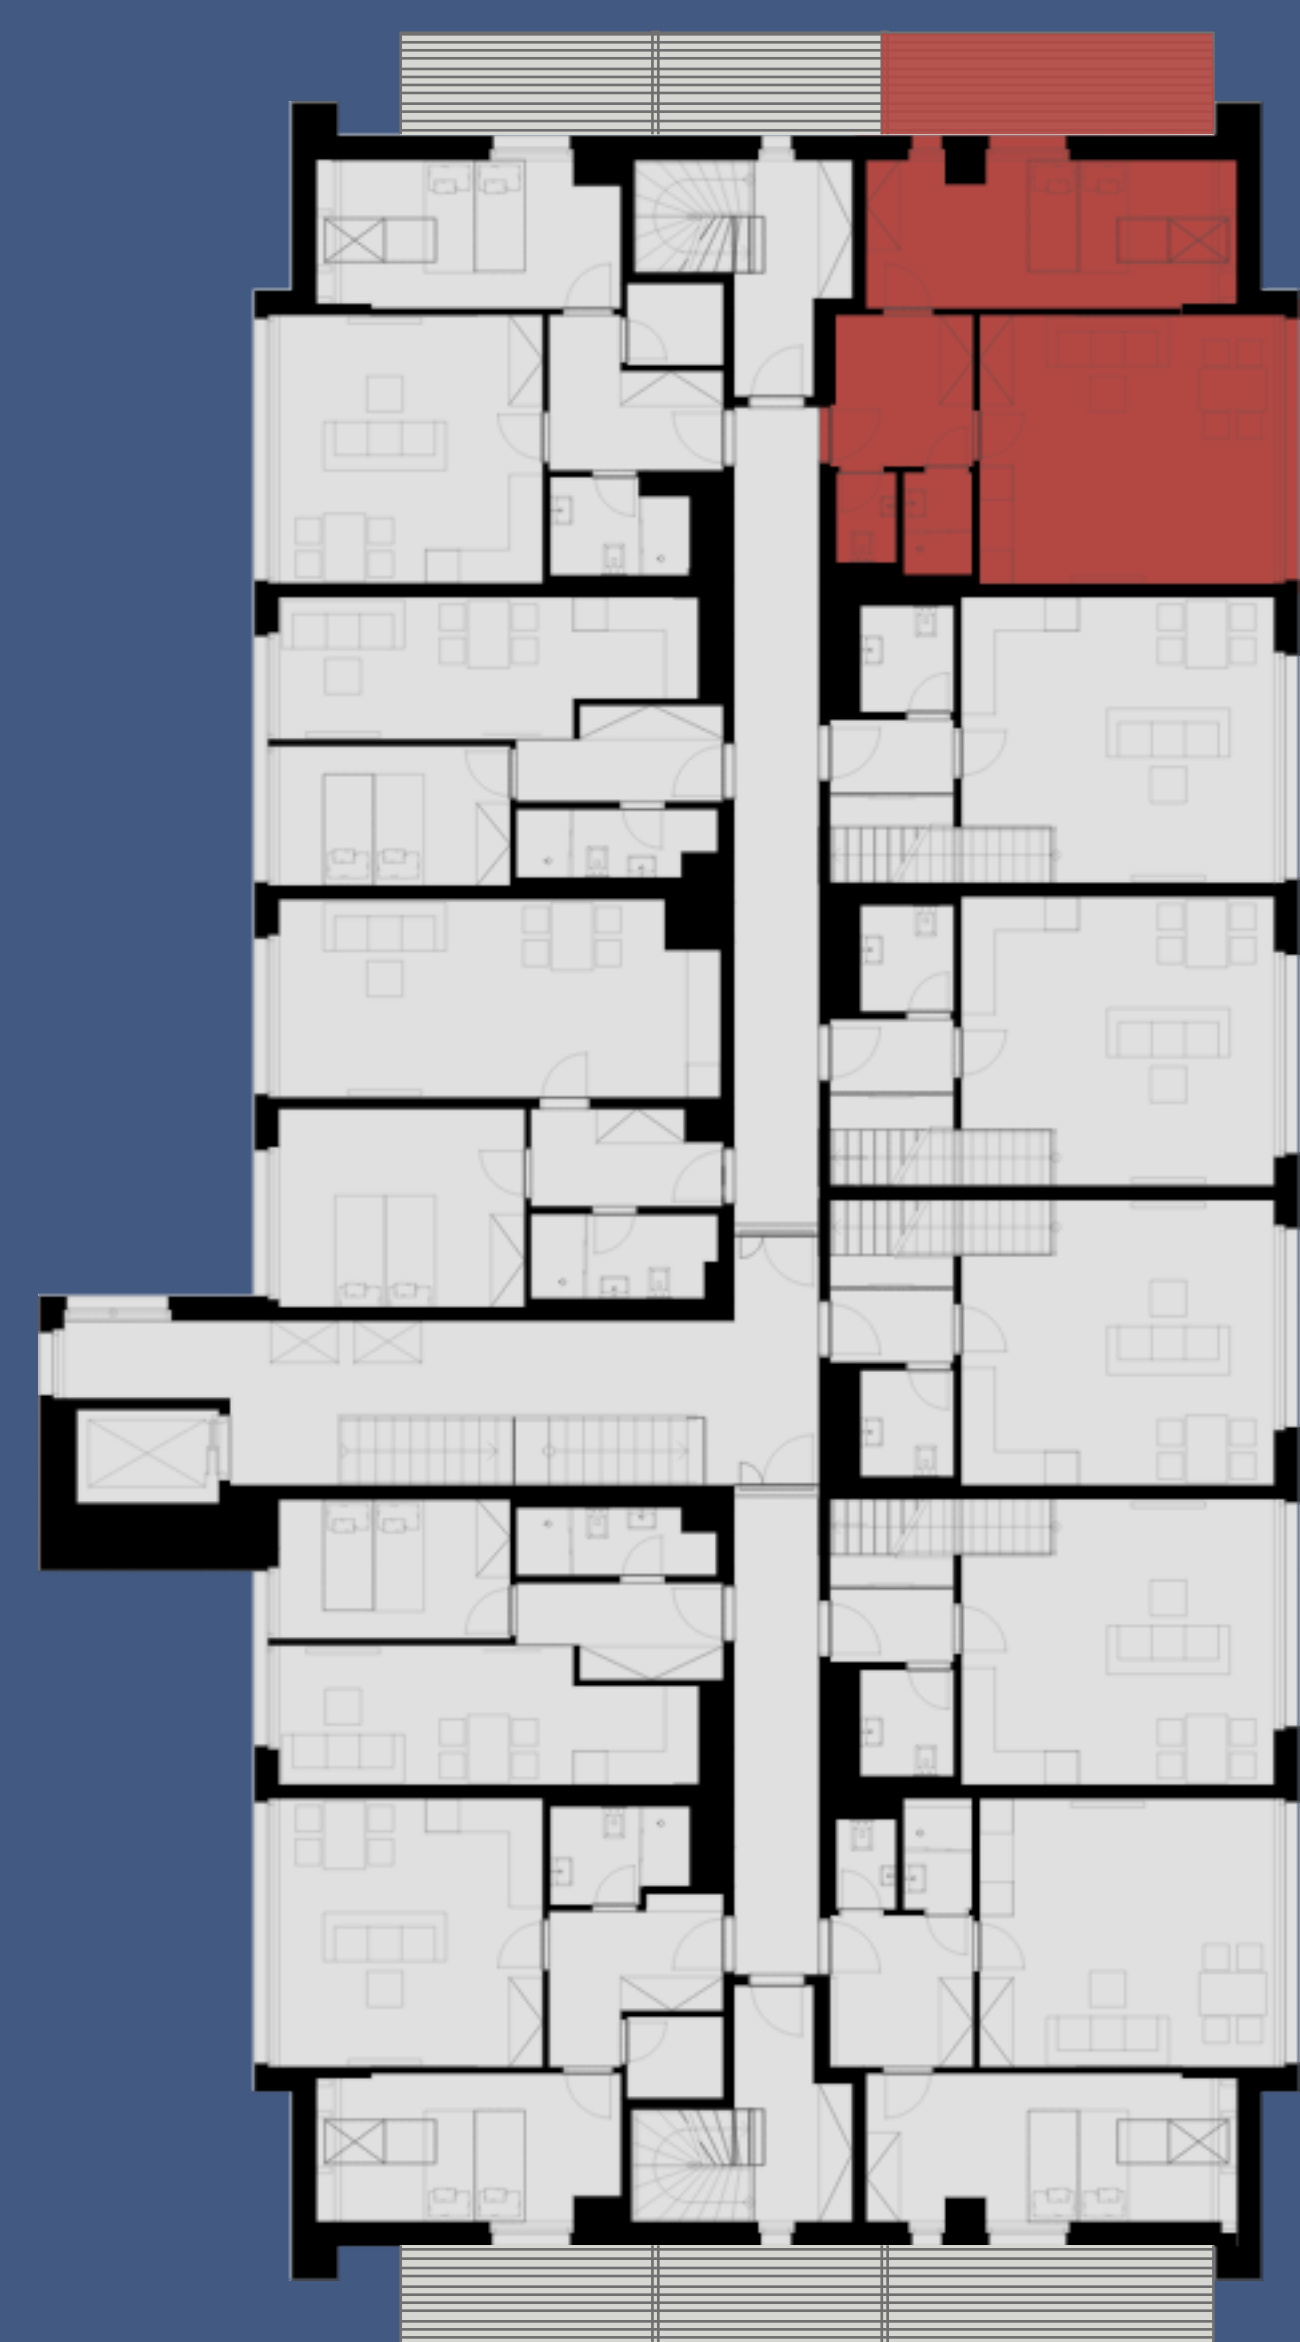

Číslo	Místnost	m ²
5.9.1	Předsíň	7,03
5.9.2	WC	1,67
5.9.3	Koupelna	2,27
5.9.4	Pokoj	13,54
5.9.5	Pokoj+KK	25,30
Obytná plocha		49,81
	Svislé konstrukce	7,46
9	Sklep	2,55
Podlahová plocha jednotky		59,82
5.9.6	Balkon	8,40
Celková plocha		62,22



Výhradní prodejce

EVROPA realitní kancelář s.r.o.

Telefon: +420 776 821 387

E-mail: matyas.novak@rkevropa.cz

Tento dokument byl zpracován pro marketingové účely. Investor si vyhrazuje právo na změnu.

* Podlahová plocha ve smyslu nařízení vlády č.366/2013 sb., tedy půdorysná plocha všech místností bytu včetně půdorysné plochy všech svislých nosných a nenosných konstrukcí uvnitř bytu.