



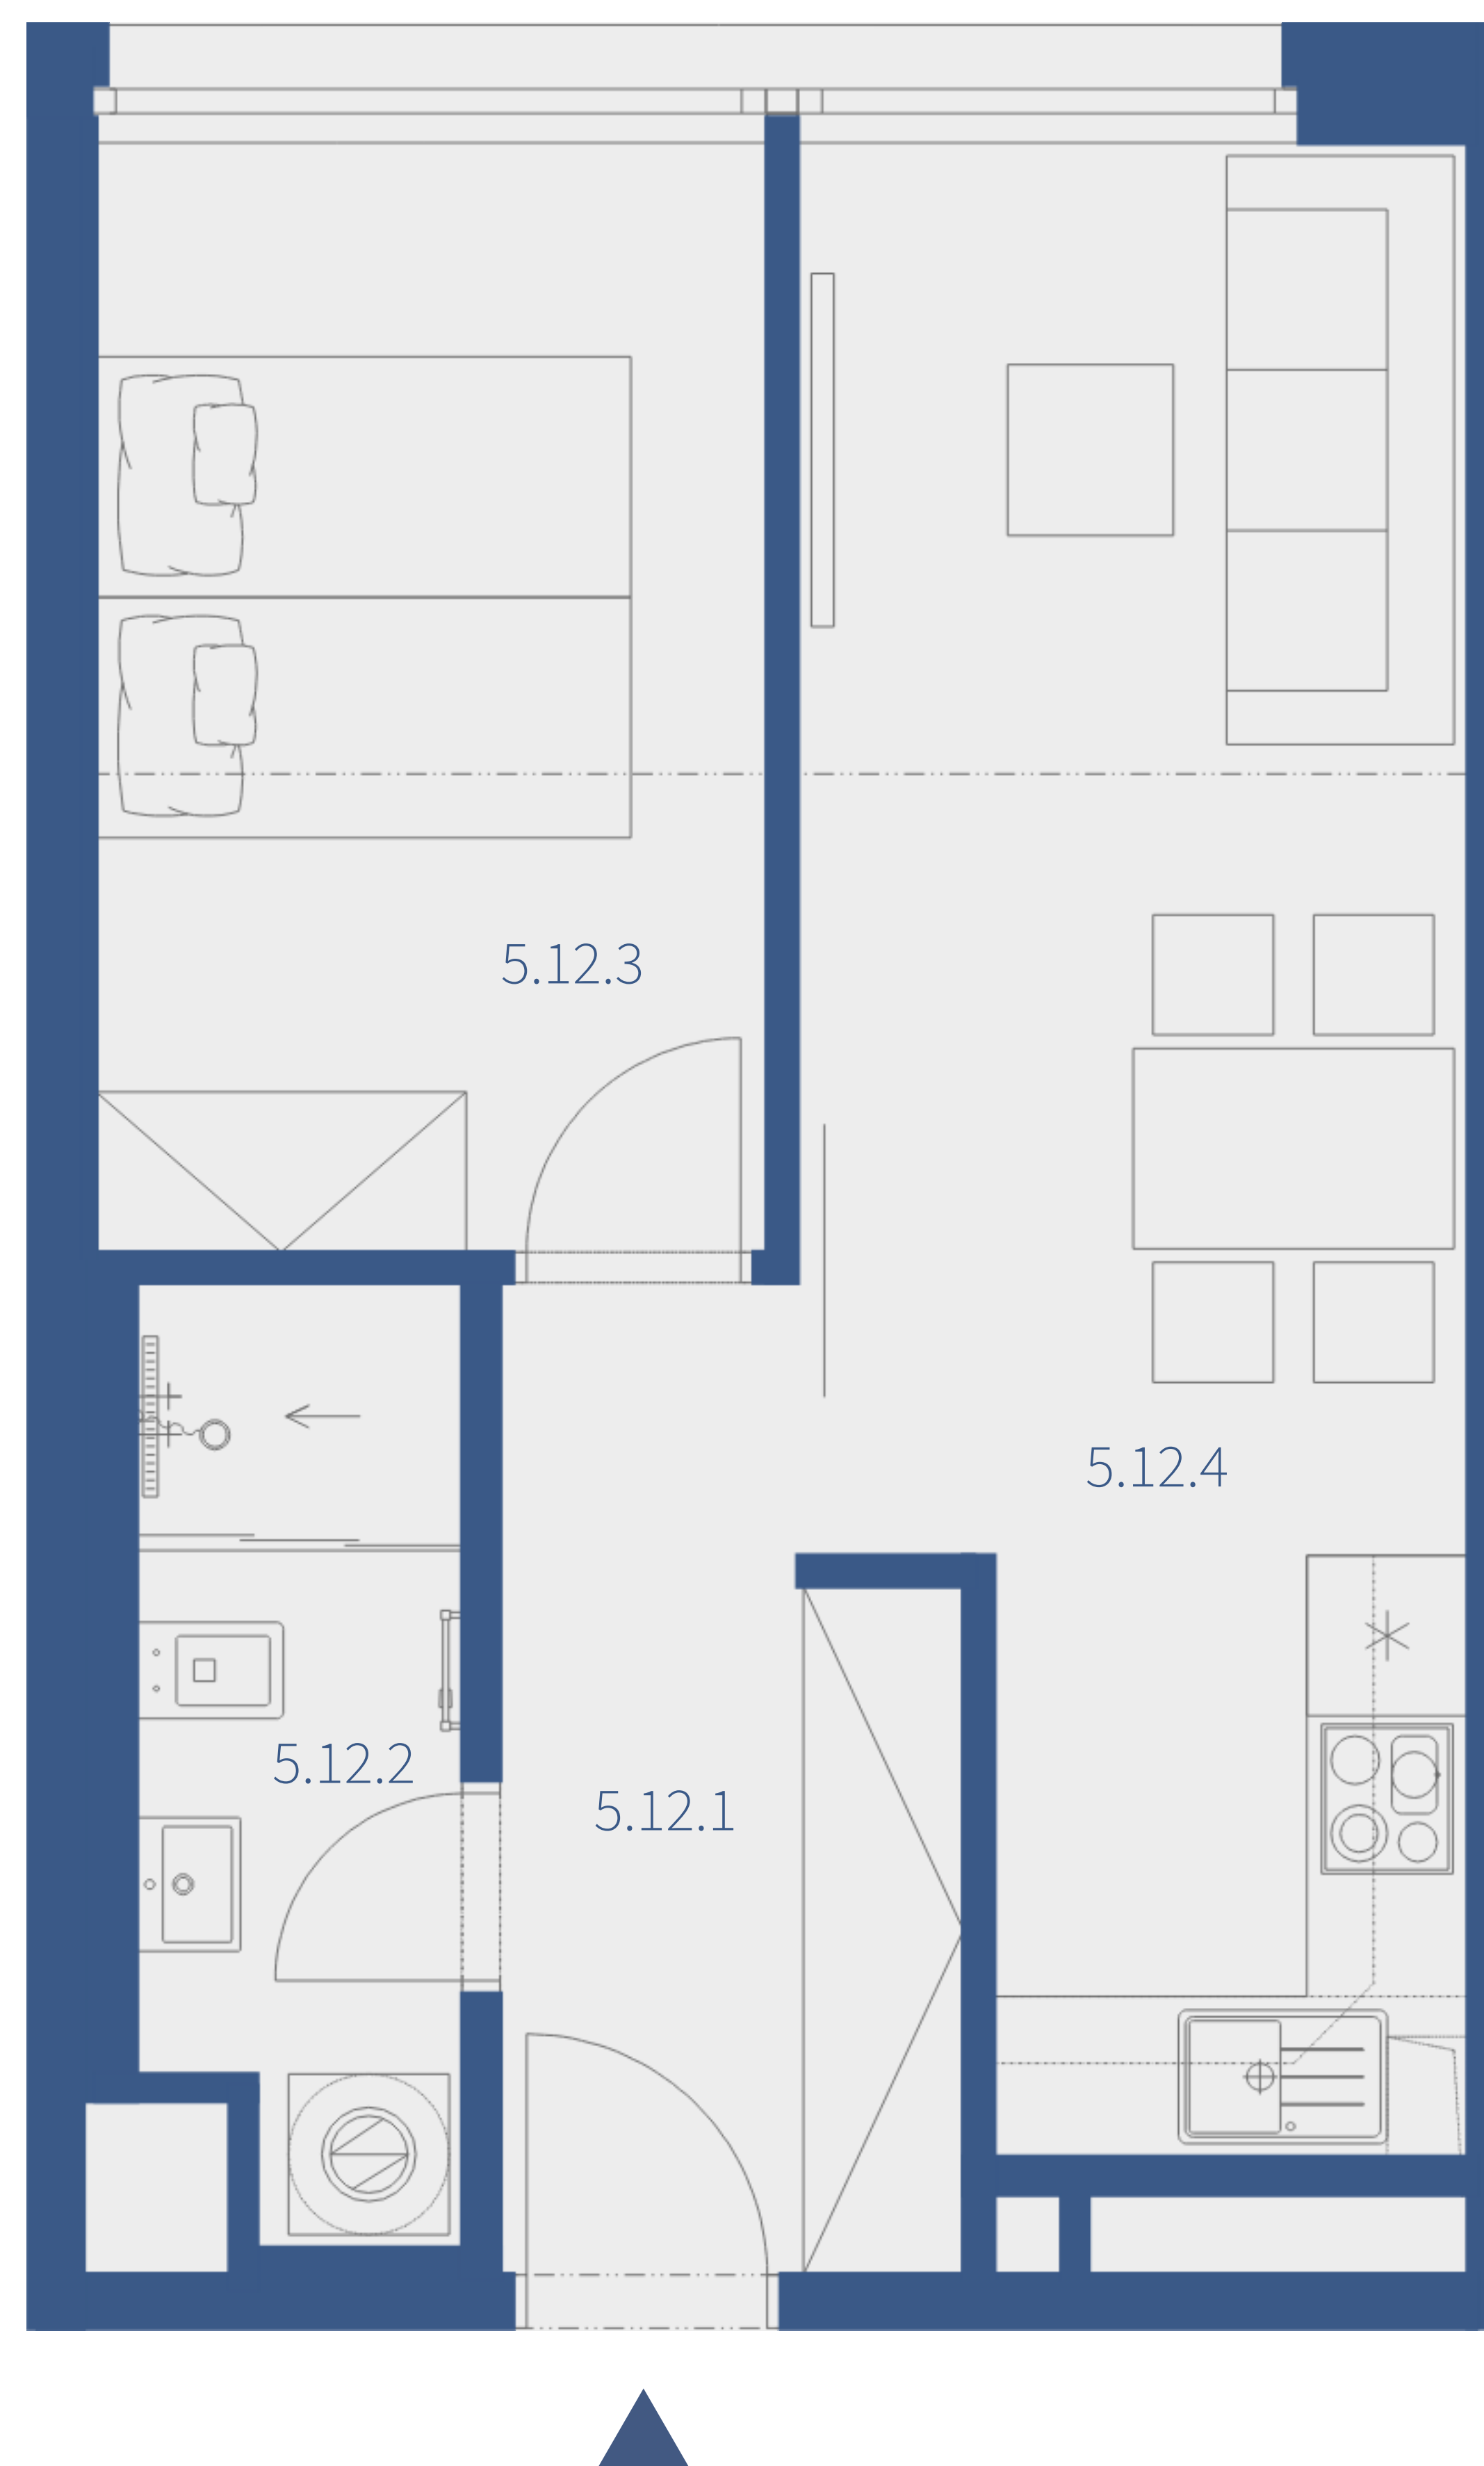

Číslo	Místnost	m ²
5.12.1	Předsíň	5,84
5.12.2	Koupelna	4,02
5.12.3	Pokoj	10,28
5.12.4	Pokoj+KK	17,42
Obytná plocha		37,56
	Svislé konstrukce	3,75
36	Sklep	3,40
Podlahová plocha jednotky		44,71
Celková plocha		44,71

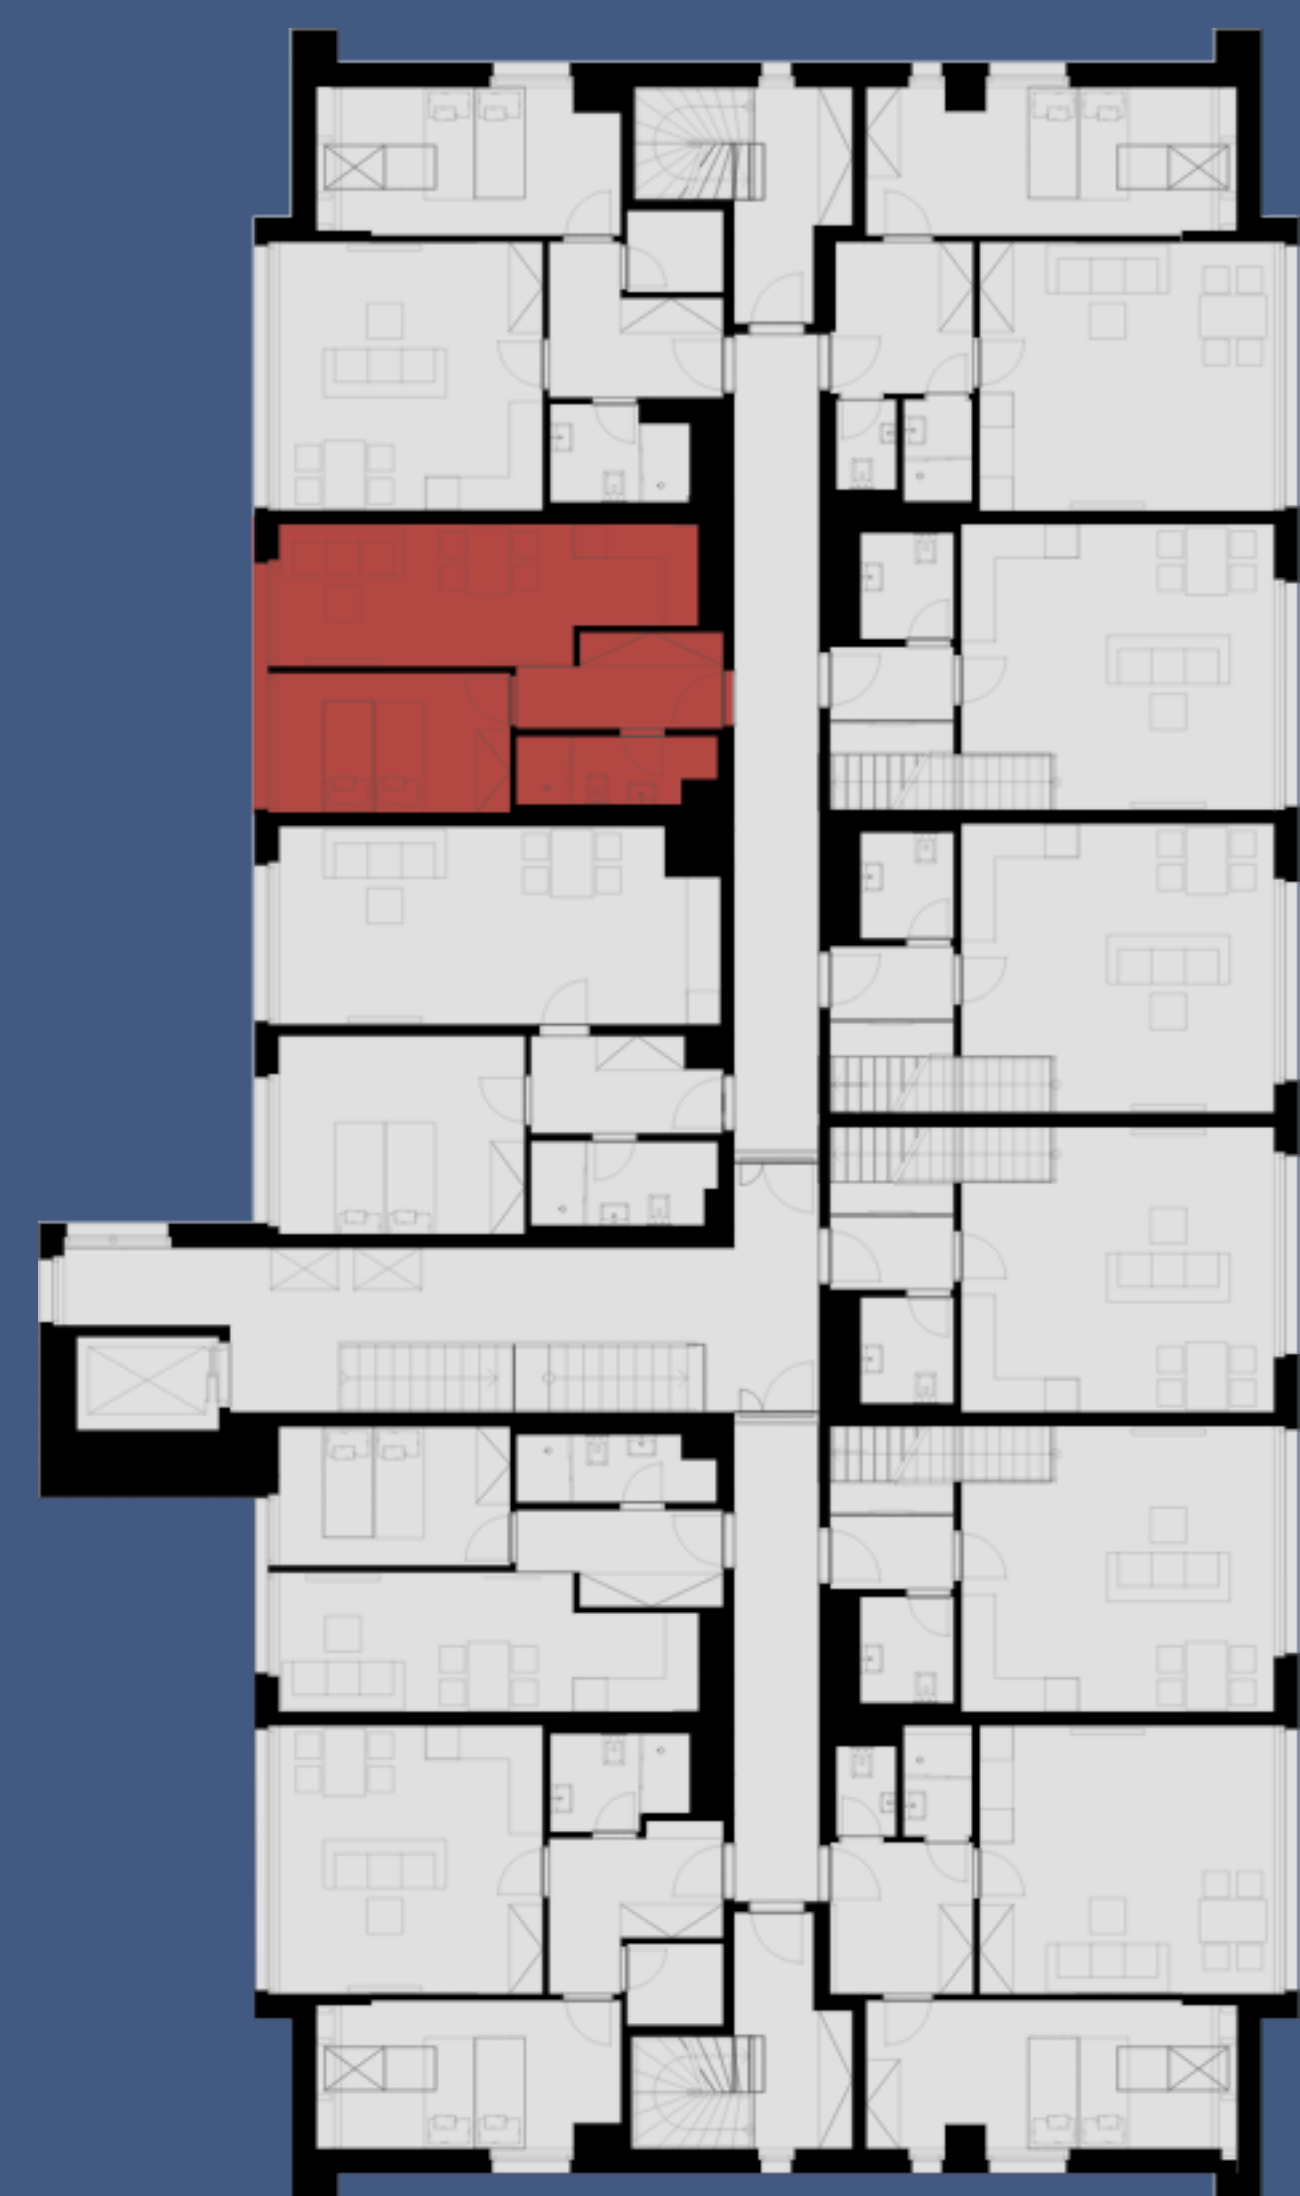

APARTMANYNAHORACH.CZ

Výhradní prodejce

EVROPA realitní kancelář s.r.o.

Telefon: +420 776 821 387

E-mail: matyas.novak@rkevropa.cz

Tento dokument byl zpracován pro marketingové účely. Investor si vyhrazuje právo na změnu.

* Podlahová plocha ve smyslu nařízení vlády č.366/2013 sb., tedy půdorysná plocha všech místností bytu včetně půdorysné plochy všech svislých nosných a nenosných konstrukcí uvnitř bytu.